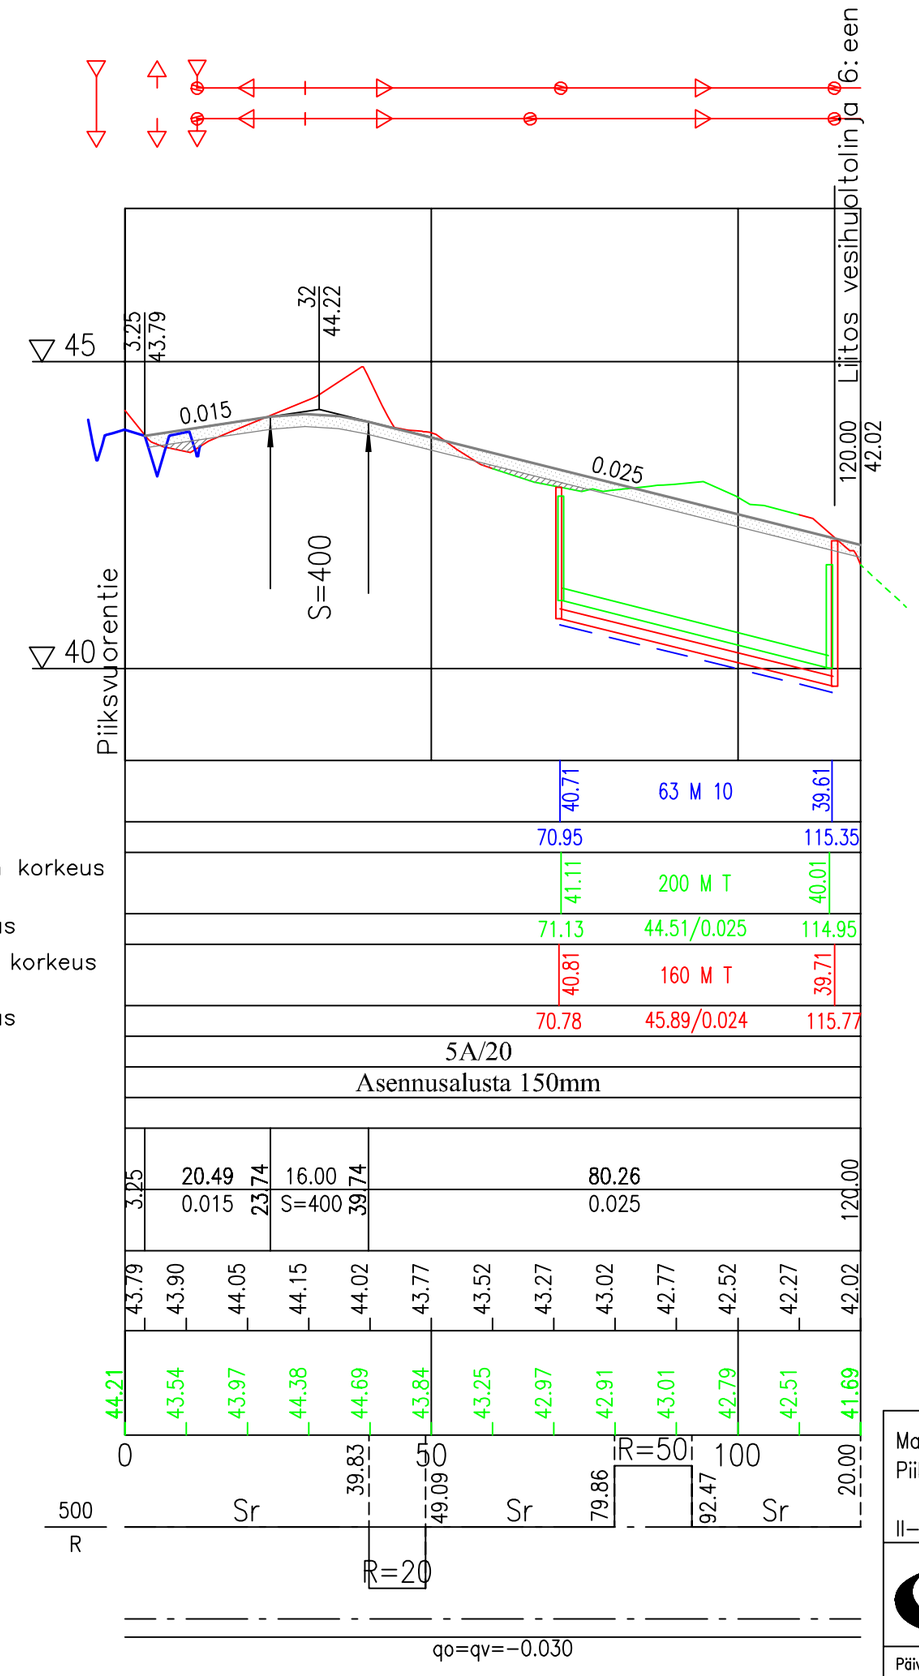

Vesijohto, laen korkeus
Putken mitat ja laatu
Paalu

Sadevesiviemäri, sisäpohjan korkeus
Putken mitat ja laatu
Paalu, kaivoväli ja kaltevuus

Jätevesiviemäri, sisäpohjan korkeus
Putken mitat ja laatu
Paalu, kaivoväli ja kaltevuus

Päällysrakenne
Putkien perustamistapa

Matka

Kaltevuus / pyöristyssäde

Tasausviivan korkeus

Maanpinnan korkeus

Kaarevuus

Ajoradan sivukaltevuus

Maanpinta
Avokallio

Maskun kunta
Piikysvuoren alueen kunnallistekniikka

II–OSA

Pituusleikkaus
Kyyhkytie

Mittakaavat
1:1000/1:100

SUUNNITTELUKESKUS OY
Puutarhakatu 45 B, 20100 TURKU
puh 010 409 6000, fax 010 409 6055
www.suunnittelukeskus.fi

Suunnitteluala, työnumero ja piirustuksen numero — Muutos

TKA –499–C6095– 246

Päiväys 1.3.2006
Suunn. Pasi Pekkala
Hyv. Juha Vesterberg

Yhteyshenkilö
Tiedosto

FCG