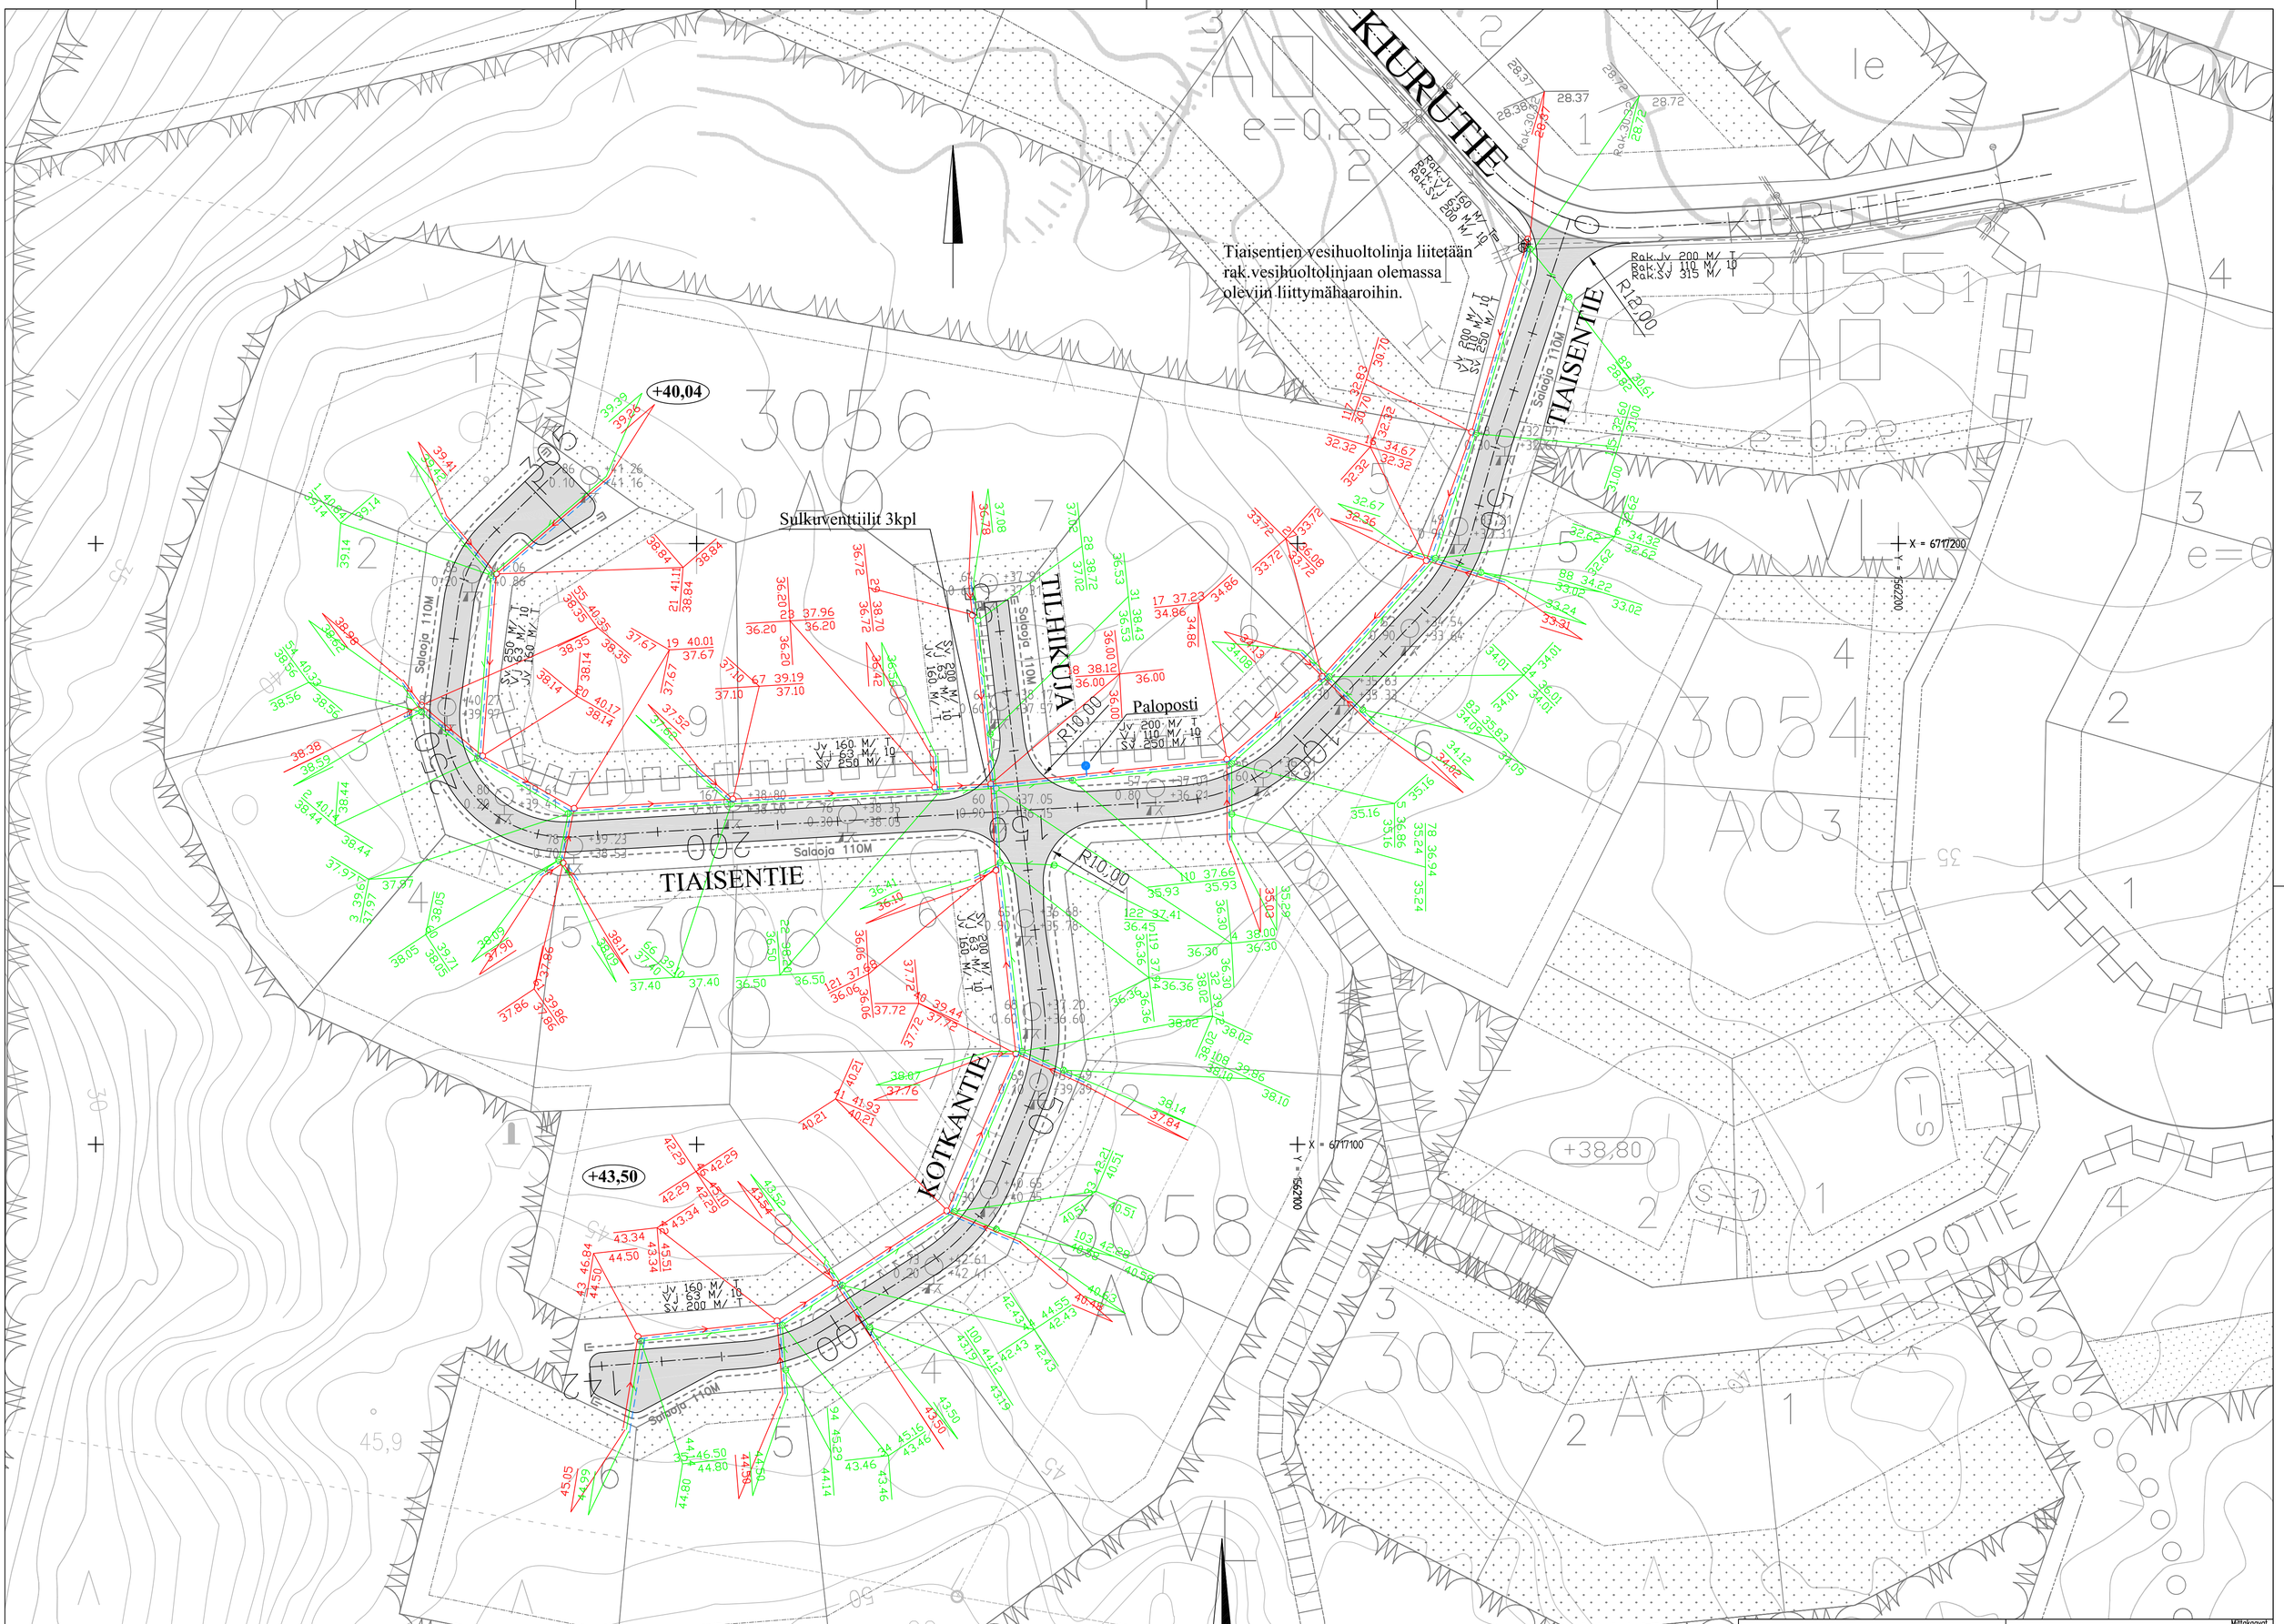

MASKUN KUNTA
PIIKSVUORI III

ASEMAPIIRUSTUS

Mittakaavat 1:500

SUUNNITTELUKESKUS OY
Puutarhakatu 45 B, 20100 TURKU
puh 010 409 6000, fax 010 409 6055
www.suunnittelukeskus.fi

Suunnittelulaja, työnumero ja piirustuksen numero: TKA -499-C9030- 201

Muutos

Päivätys 28.9.2007
Suunn. PASI PEKKALA
Hyv. JUHA VESTERBERG

Yhteyshenkilö PASI PEKKALA
Tiedosto