

Vesijohto, laen korkeus
 Putken mitat ja laatu
 Paalu
 Sadevesiviemäri, sisäpohjan korkeus
 Putken mitat ja laatu
 Paalu, kaivoväli ja kaltevuus
 Jätevesiviemäri, sisäpohjan korkeus
 Putken mitat ja laatu
 Paalu, kaivoväli ja kaltevuus
 Päällysrakenne
 Putkien perustamistapa



Matka
 Kaltevuus / pyöristyssäde

Tasausviivan korkeus

Maanpinnan korkeus

Kaarevuus

Ajoradan sivukaltevuus

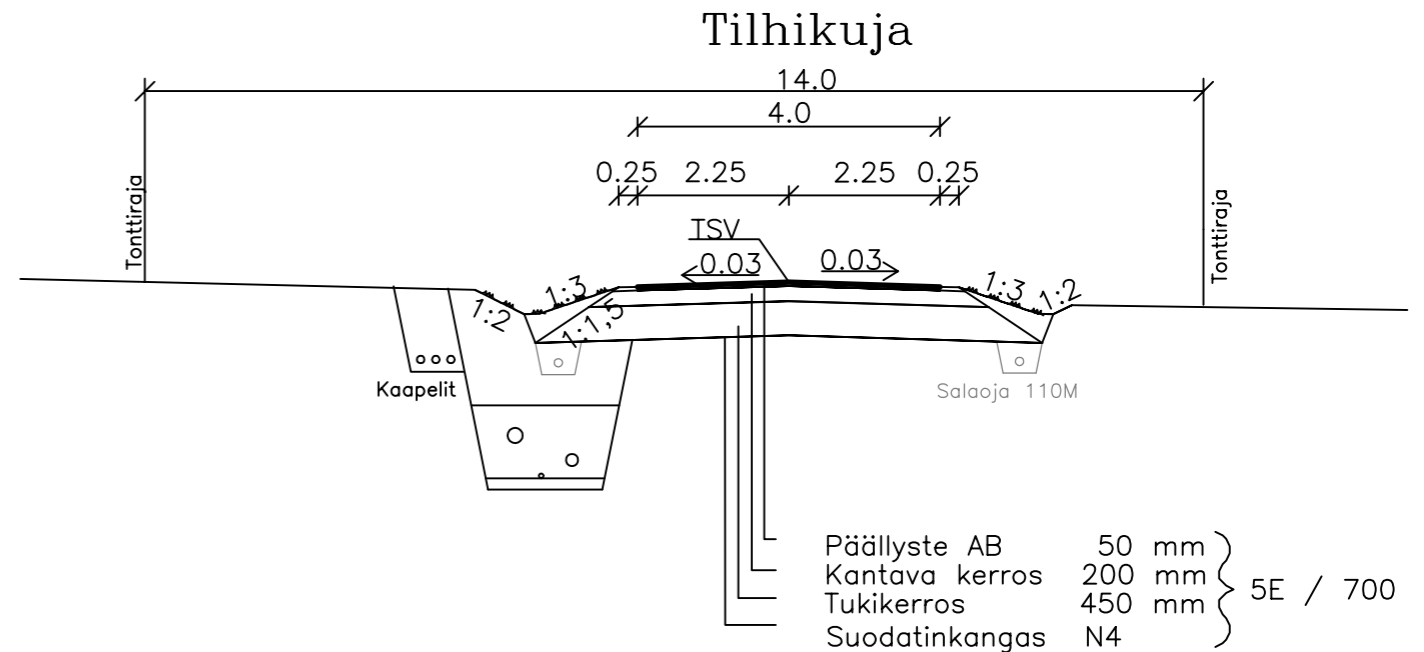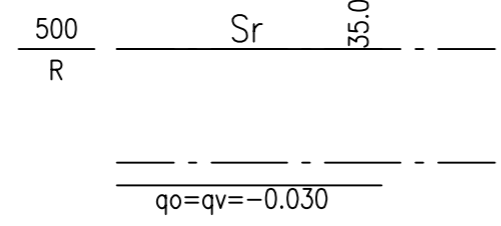

Päällyste AB 50 mm
 Kantava kerros 200 mm
 Tukikerros 450 mm
 Suodatinkangas N4
 } 5E / 700

MASKUN KUNTA PIIKSVUORI III	TILHIKUJA PITUUSLEIKKAUS TYYPPIPOIKKILEIKKAUS	Mittakaavat 1:1000/1:100 1:100
 SUUNNITTELUKESKUS OY Puutarhakatu 45 B, 20100 TURKU puh 010 409 6000, fax 010 409 6055 www.suunnittelukeskus.fi	Suunnittelualue, työnnumero ja piirustuksen numero	Muutos
Päiväys 28.9.2007	Suunn. PASI PEKKALA Hyv. JUHA VESTERBERG	TKA -499-C9030- 204 Yhteyshenkilö PASI PEKKALA Tiedosto

