



Kohde		Piirustuksen sisältö	
Masku, Kallela		Tonttijakokartta kortteleittain	
Kaavan osittainen maastoonmerkintä		Korttelit: 120,130	
KOORD	KKJ1	KORK.	
PVM	21.08.2009	MK	1:1000
Tekijä	LM	Sivu n:o	1



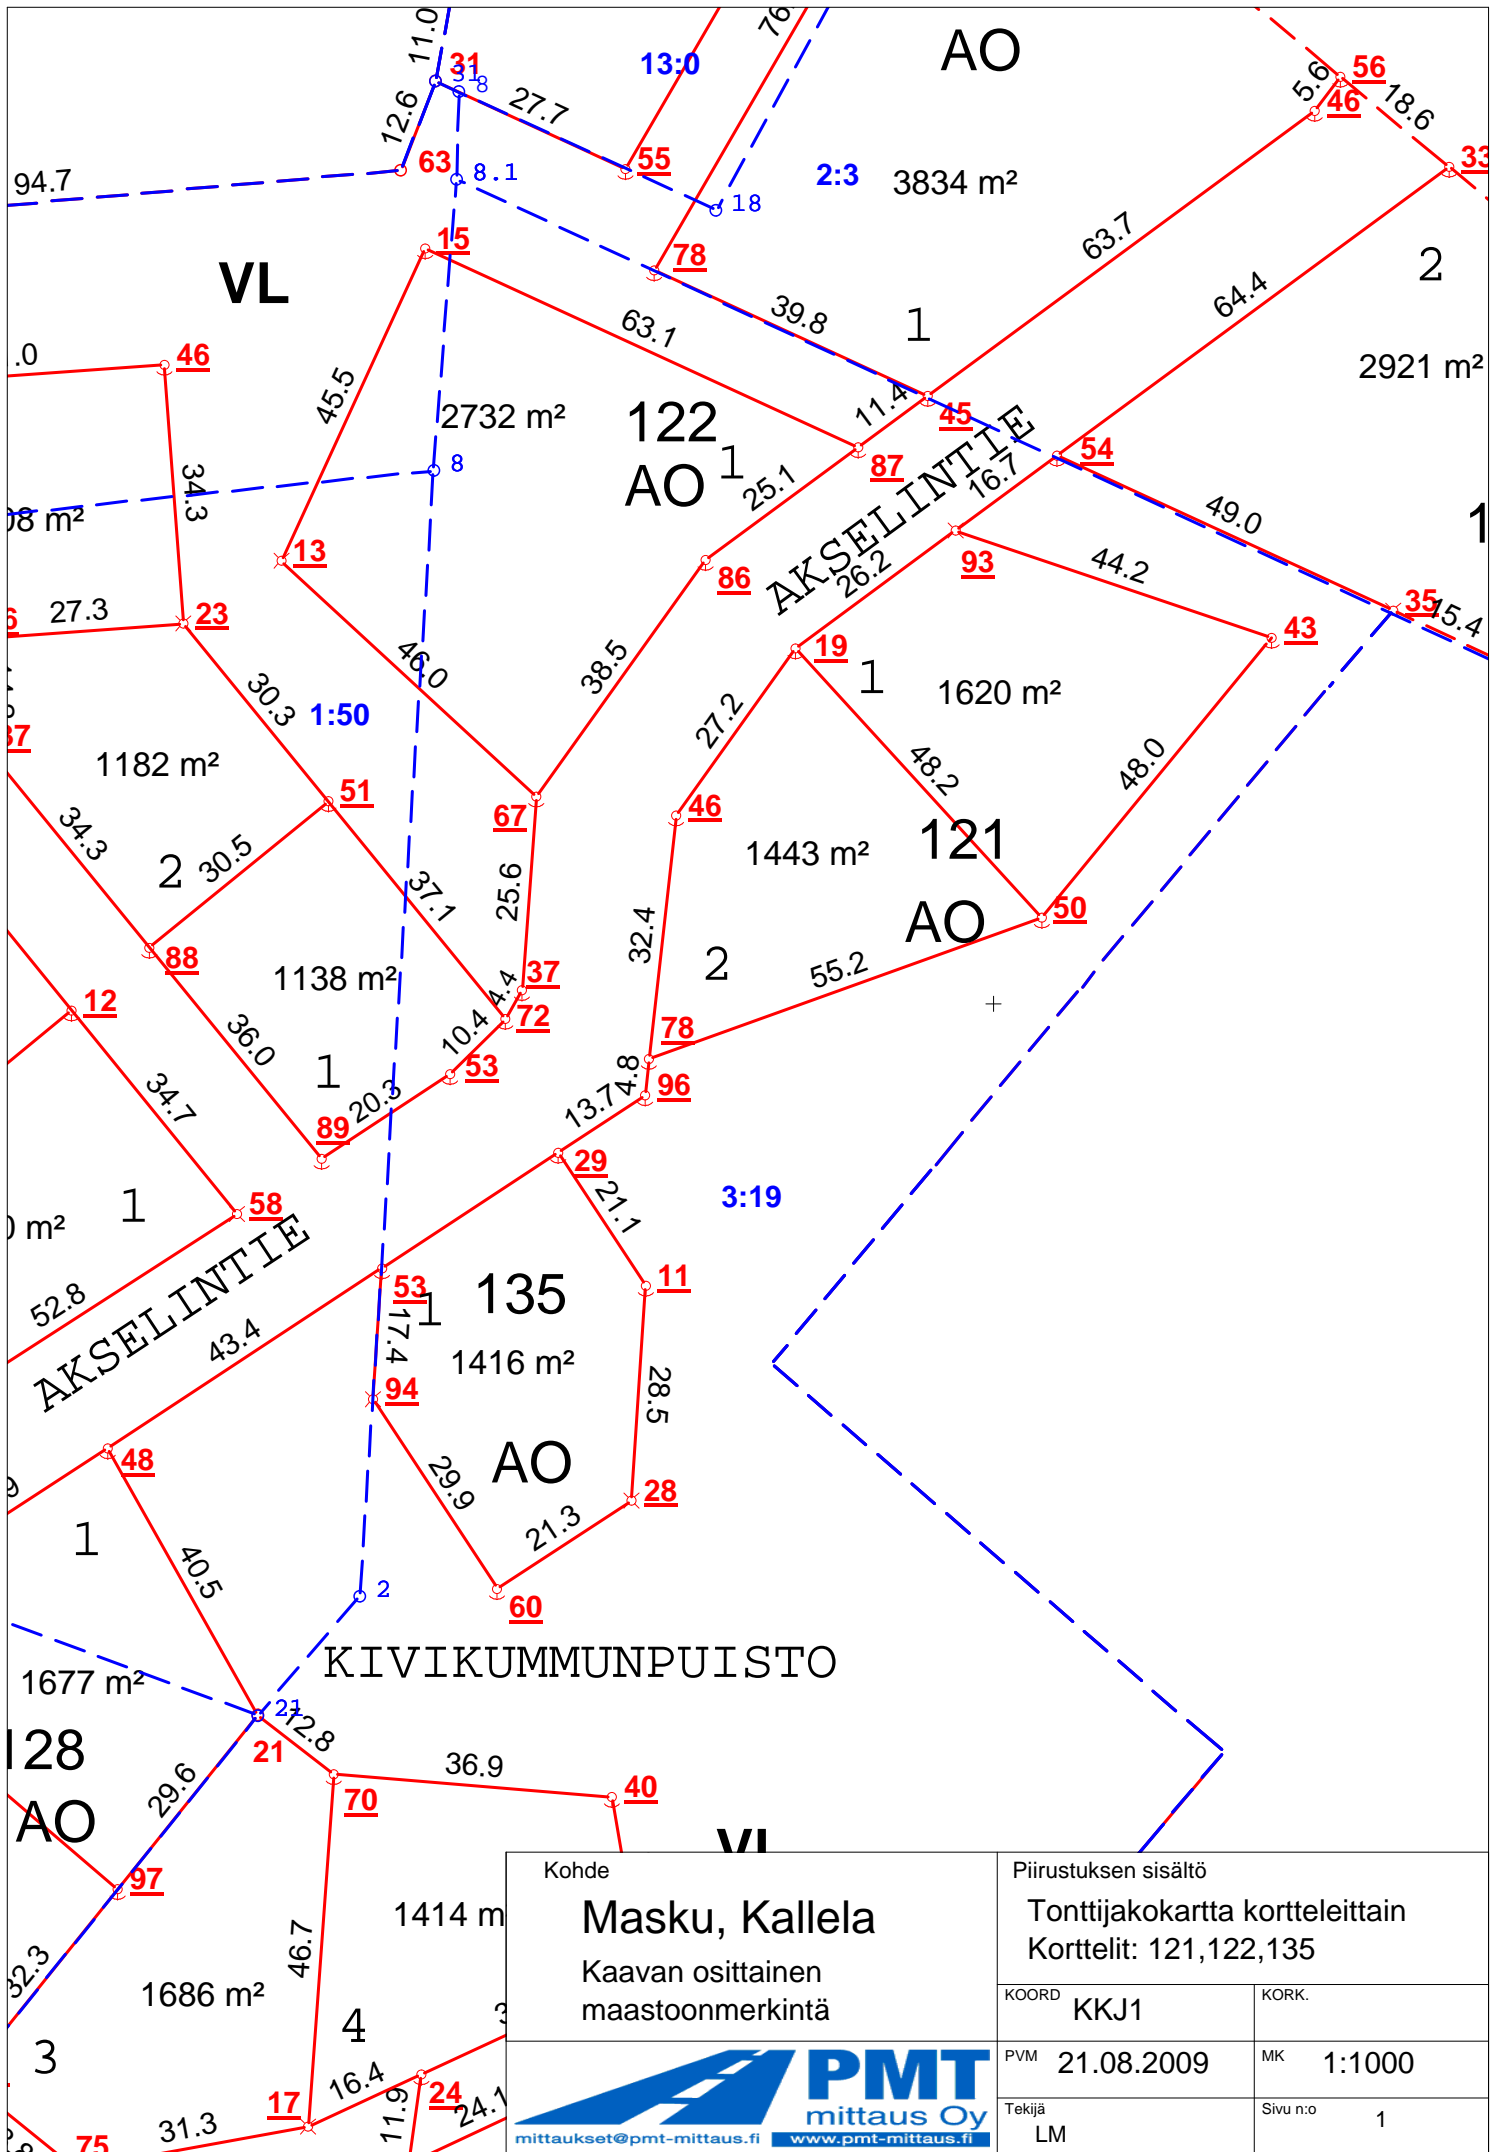


Kohde Masku, Kallela Kaavan osittainen maastoonmerkintä		Piirustuksen sisältö Tonttijakokartta kortteleittain Korttelit: 121,122,135	
KOORD KKJ1		KORK.	
PVM 21.08.2009		MK 1:1000	
Tekijä LM		Sivun n:o 1	




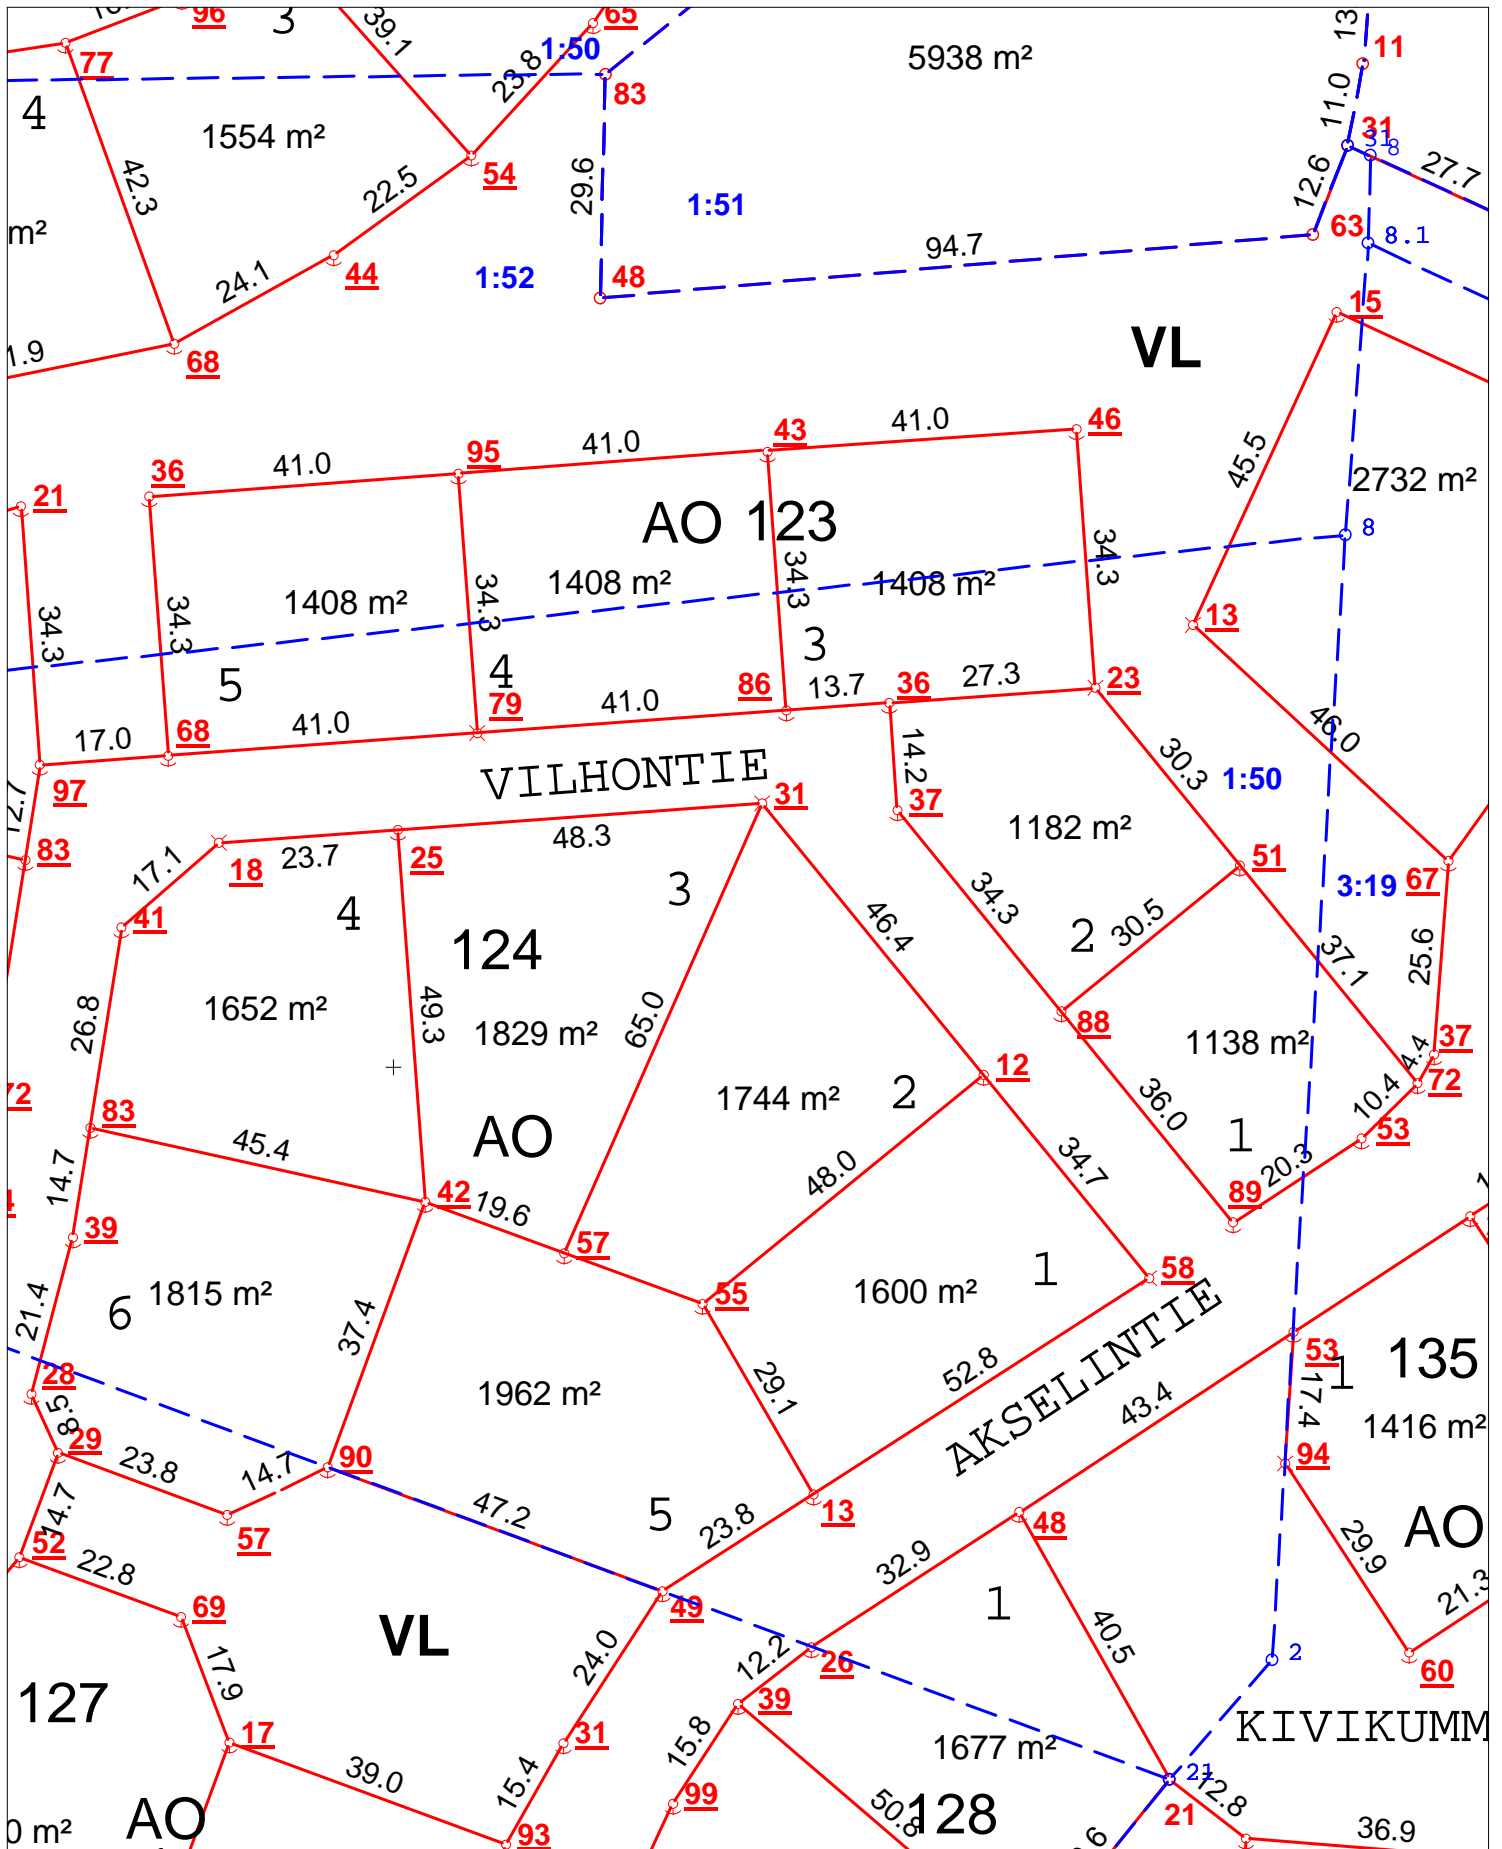


Kohde Masku, Kallela Kaavan osittainen maastoonmerkintä		Piirustuksen sisältö Tonttijakokartta kortteleittain Korttelit: 123,124	
KOORD KKJ1	KORK.		MK 1:1000
PVM 21.08.2009	Tekijä LM		Sivun n:o 1
		mittaukset@pmt-mittaus.fi	

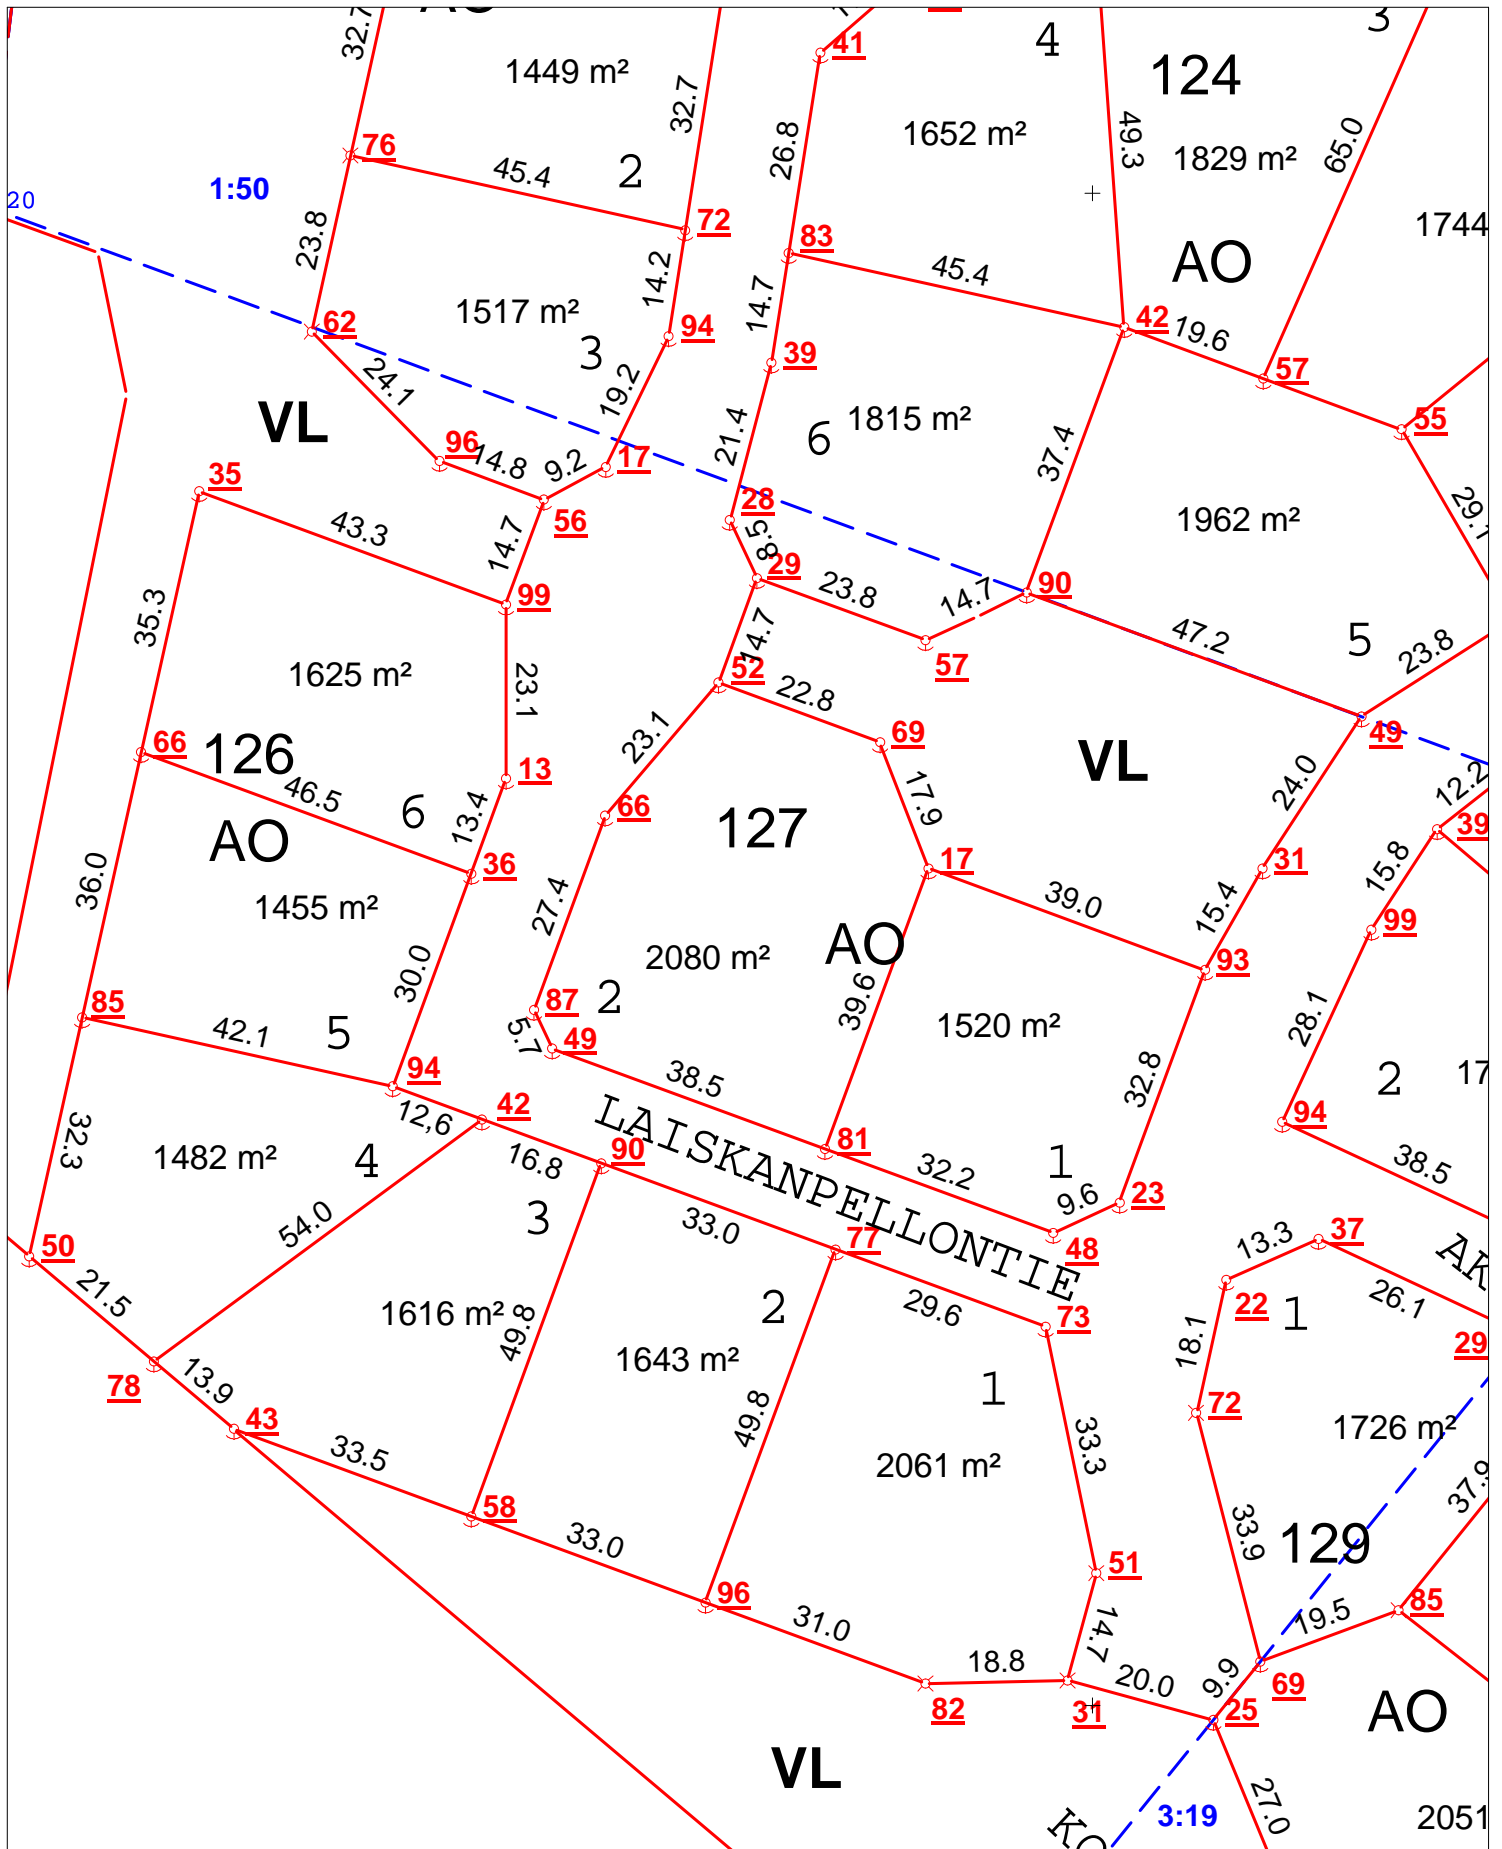

Kohde Masku, Kallela Kaavan osittainen maastoonmerkintä	Piirustuksen sisältö Tonttijakokartta kortteleittain Korttelit: 126,127	
	KOORD KKJ1	KORK. MK 1:1000
 mittaukset@pmt-mittaus.fi www.pmt-mittaus.fi	PVM 21.08.2009	MK 1:1000
	Tekijä LM	Sivun n:o 1

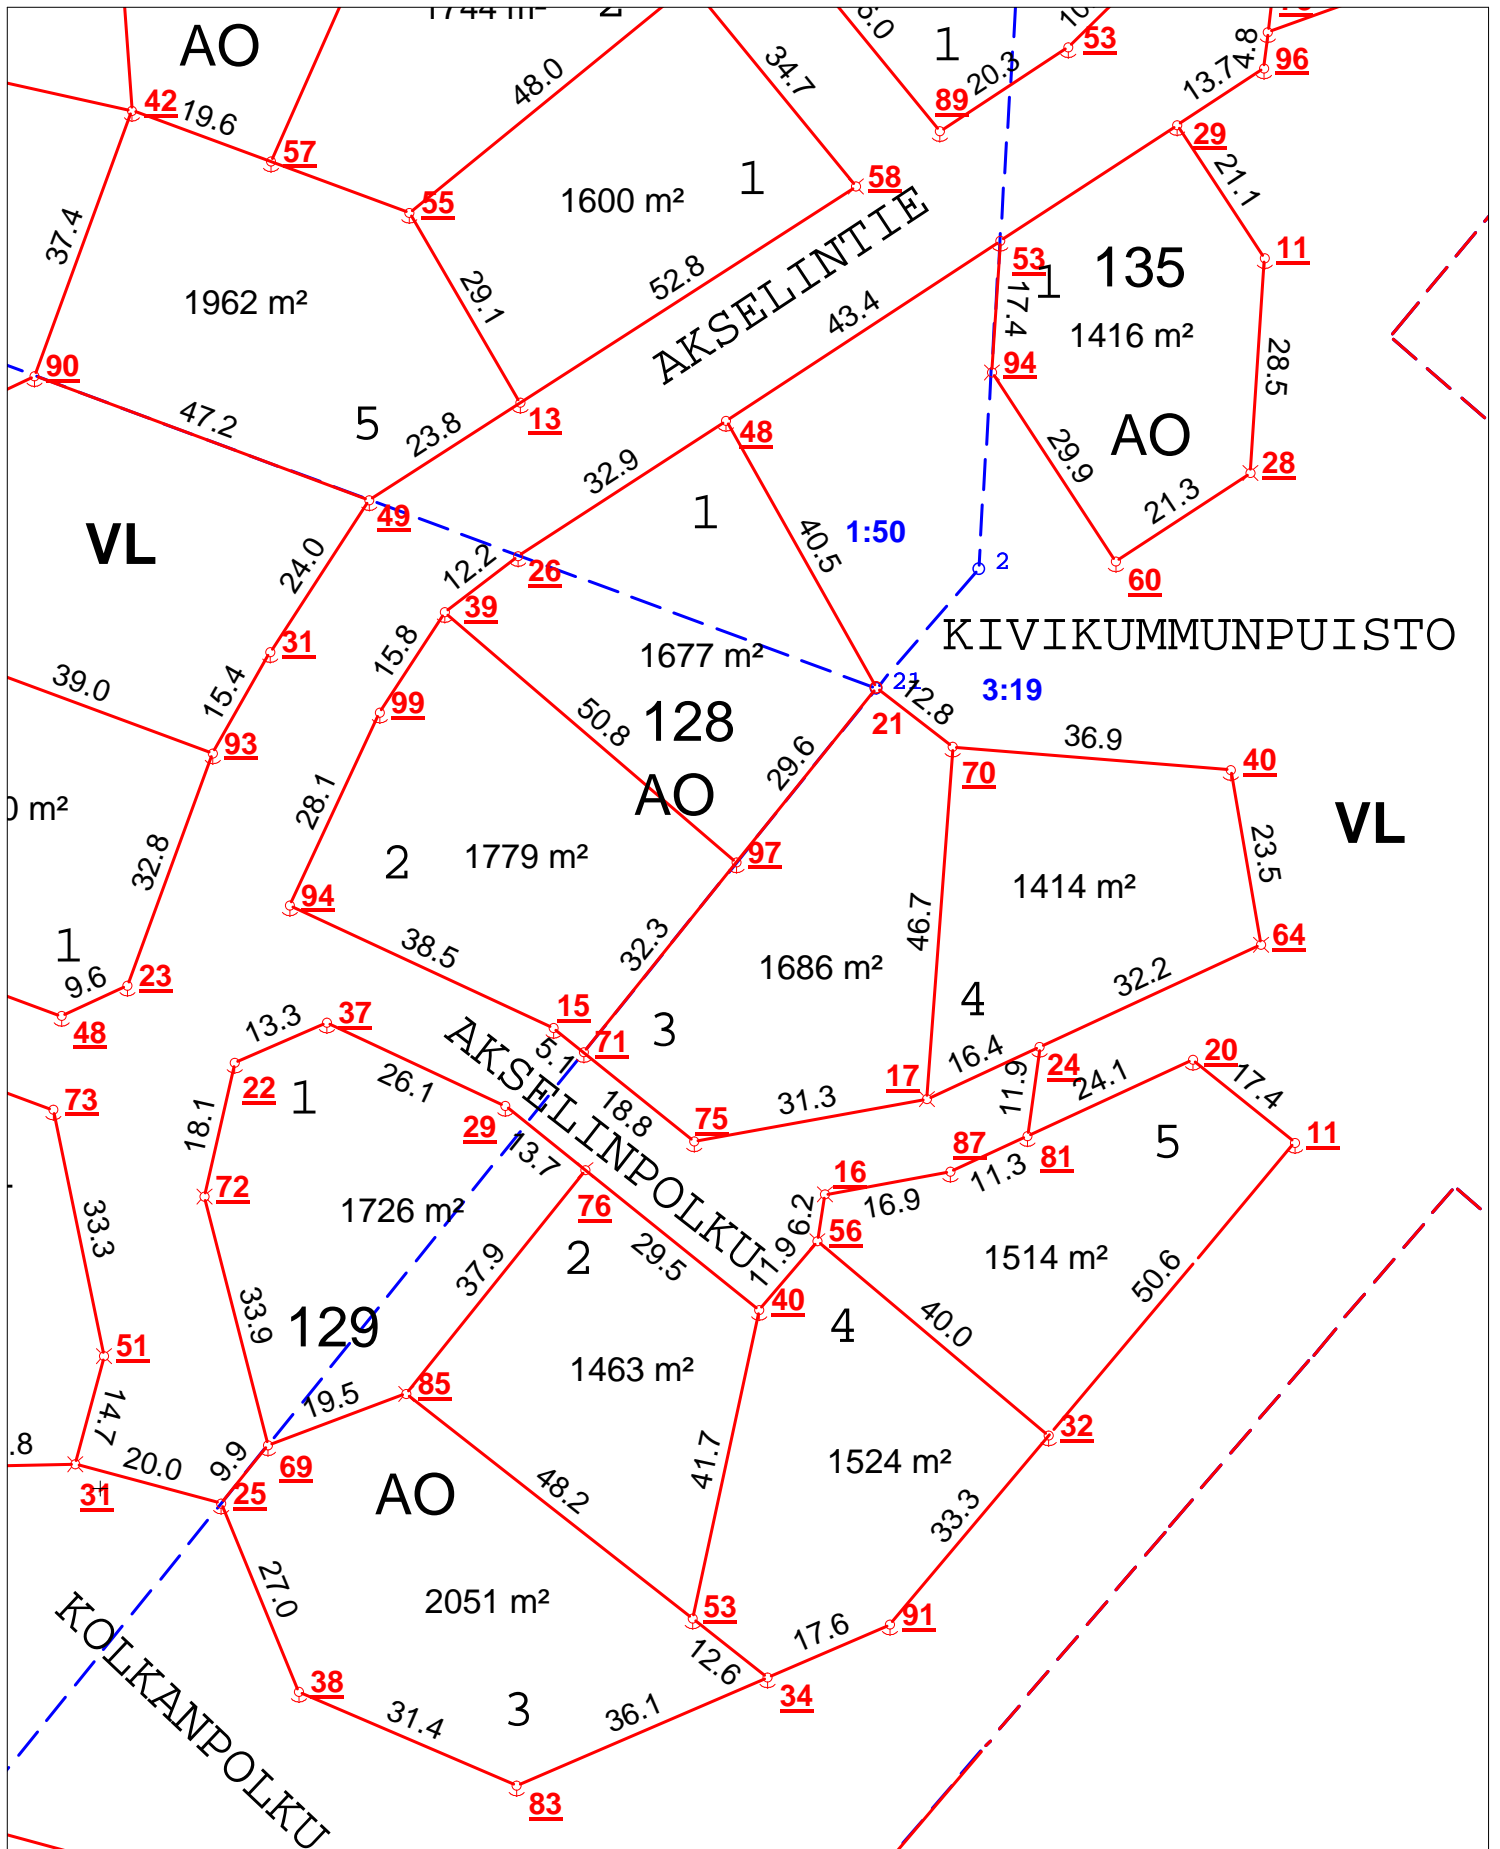

Kohde Masku, Kallela Kaavan osittainen maastoonmerkintä	Piirustuksen sisältö Tonttijakokartta kortteleittain Korttelit: 128,129	
	KOORD KKJ1	KORK. MK 1:1000
 mittaukset@pmt-mittaus.fi www.pmt-mittaus.fi	PVM 21.08.2009	Tekijä LM
	Sivun n:o 1	

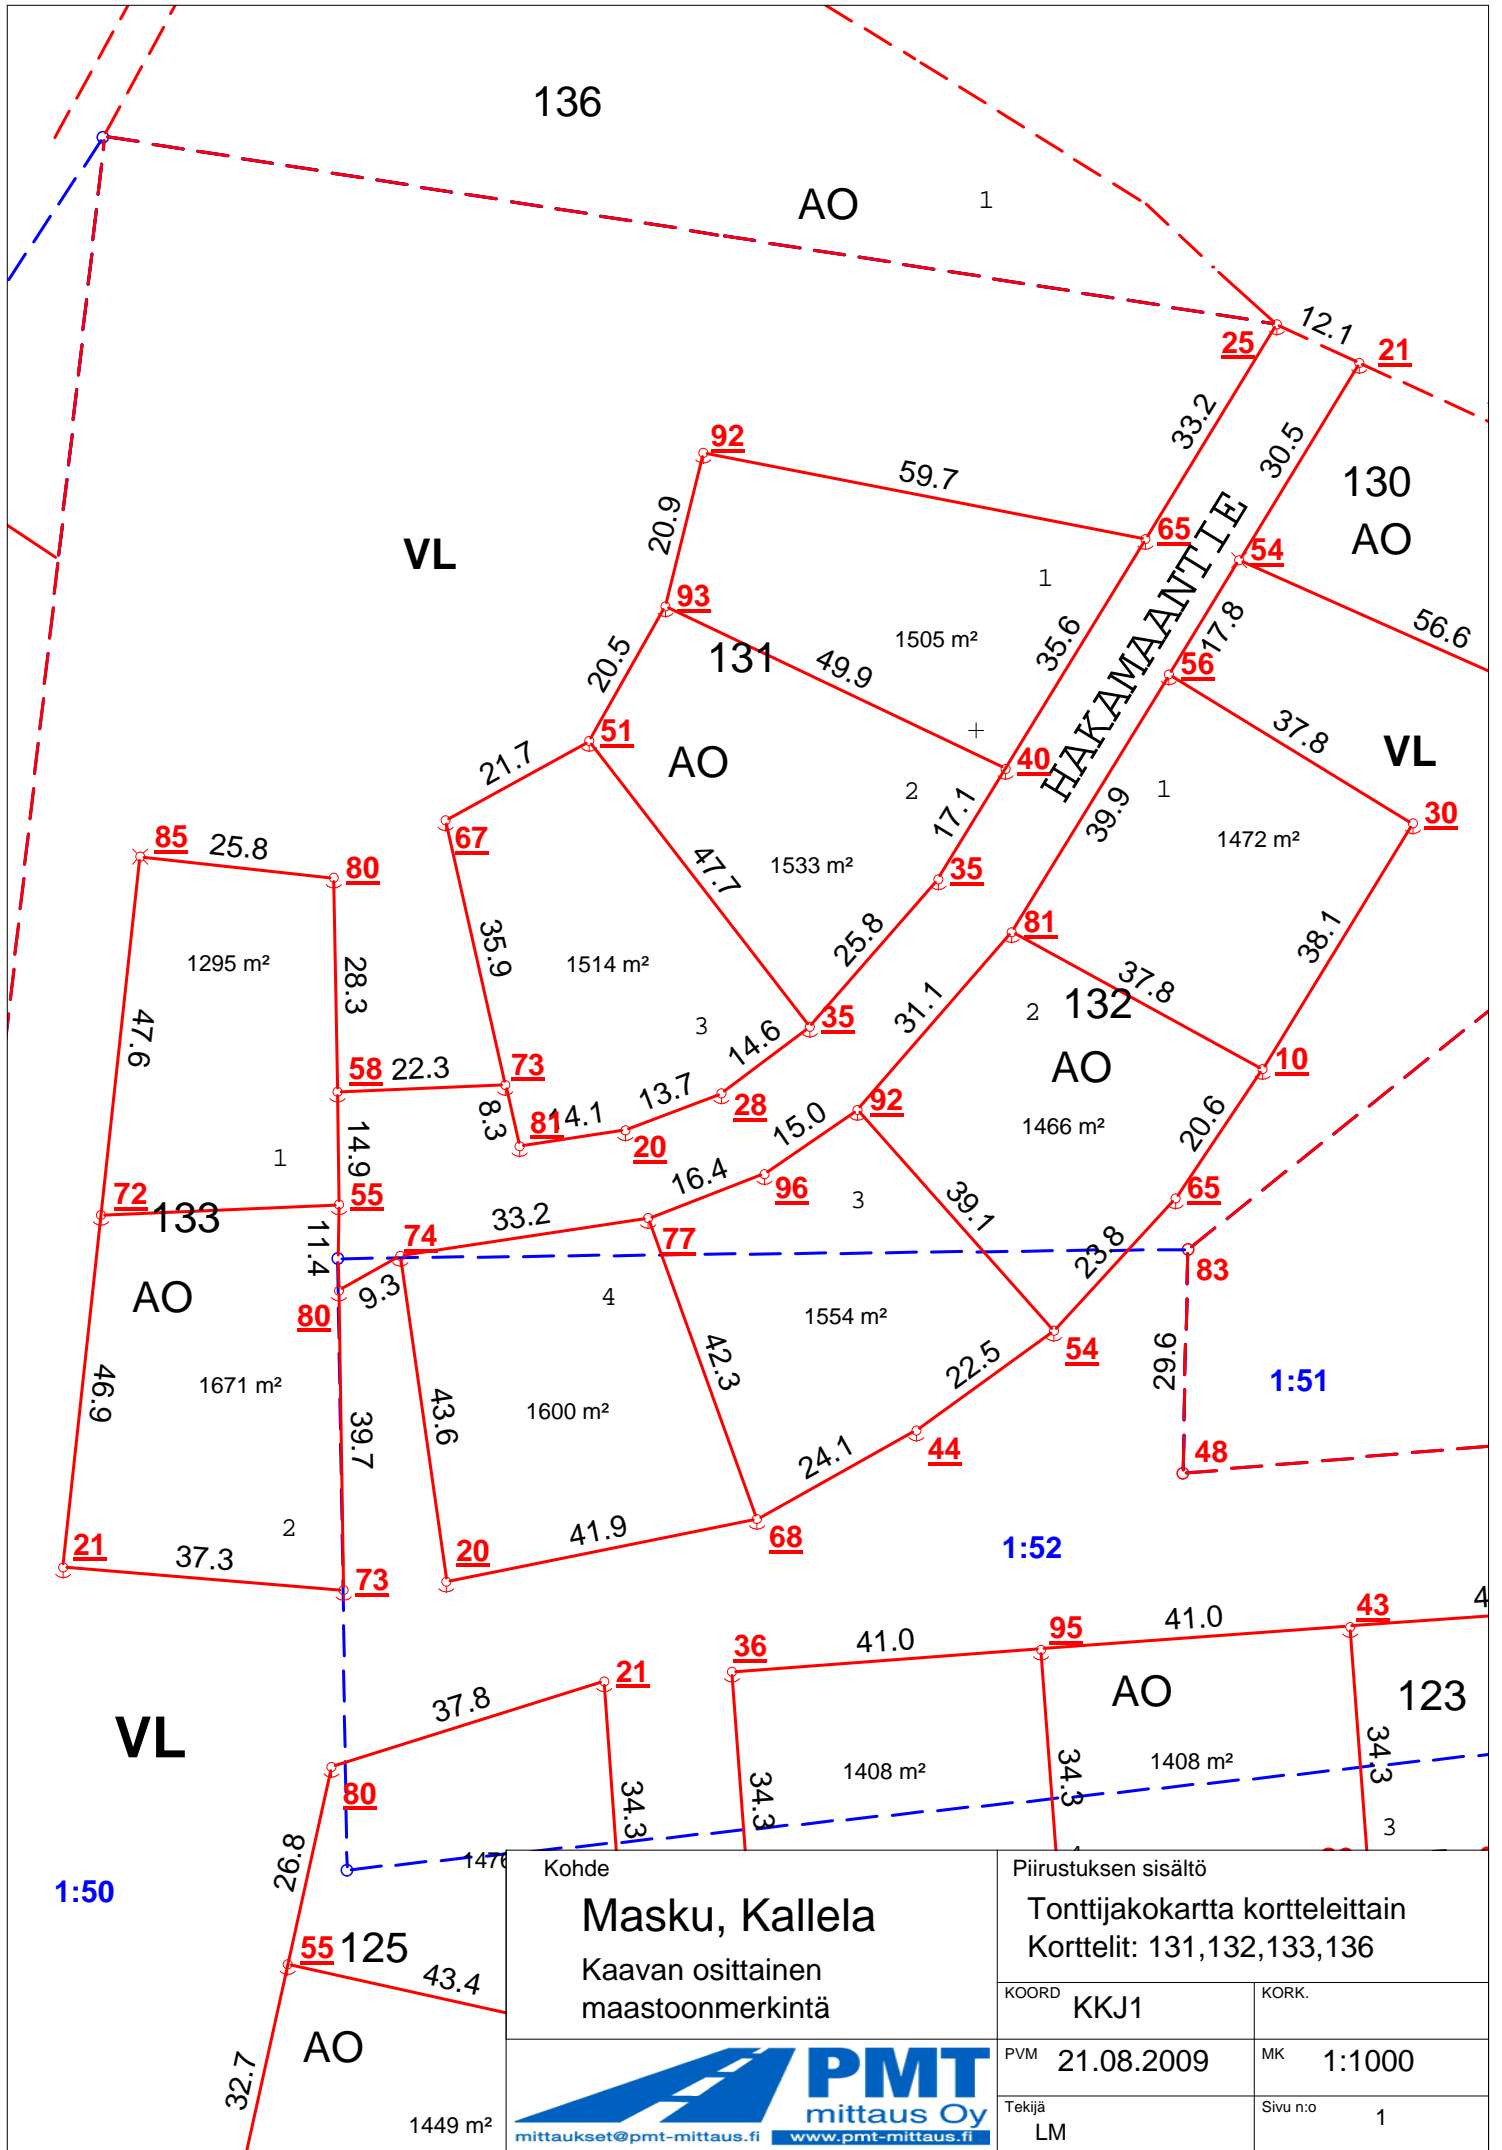

Kohde
Masku, Kallela
 Kaavan osittainen
 maastoonmerkintä

Piirustuksen sisältö	
Tonttijakokartta kortteleittain	
Korttelit: 131,132,133,136	
KOORD	KKJ1
KORK.	
PVM	21.08.2009
MK	1:1000
Tekijä	LM
Sivu n:o	1

