
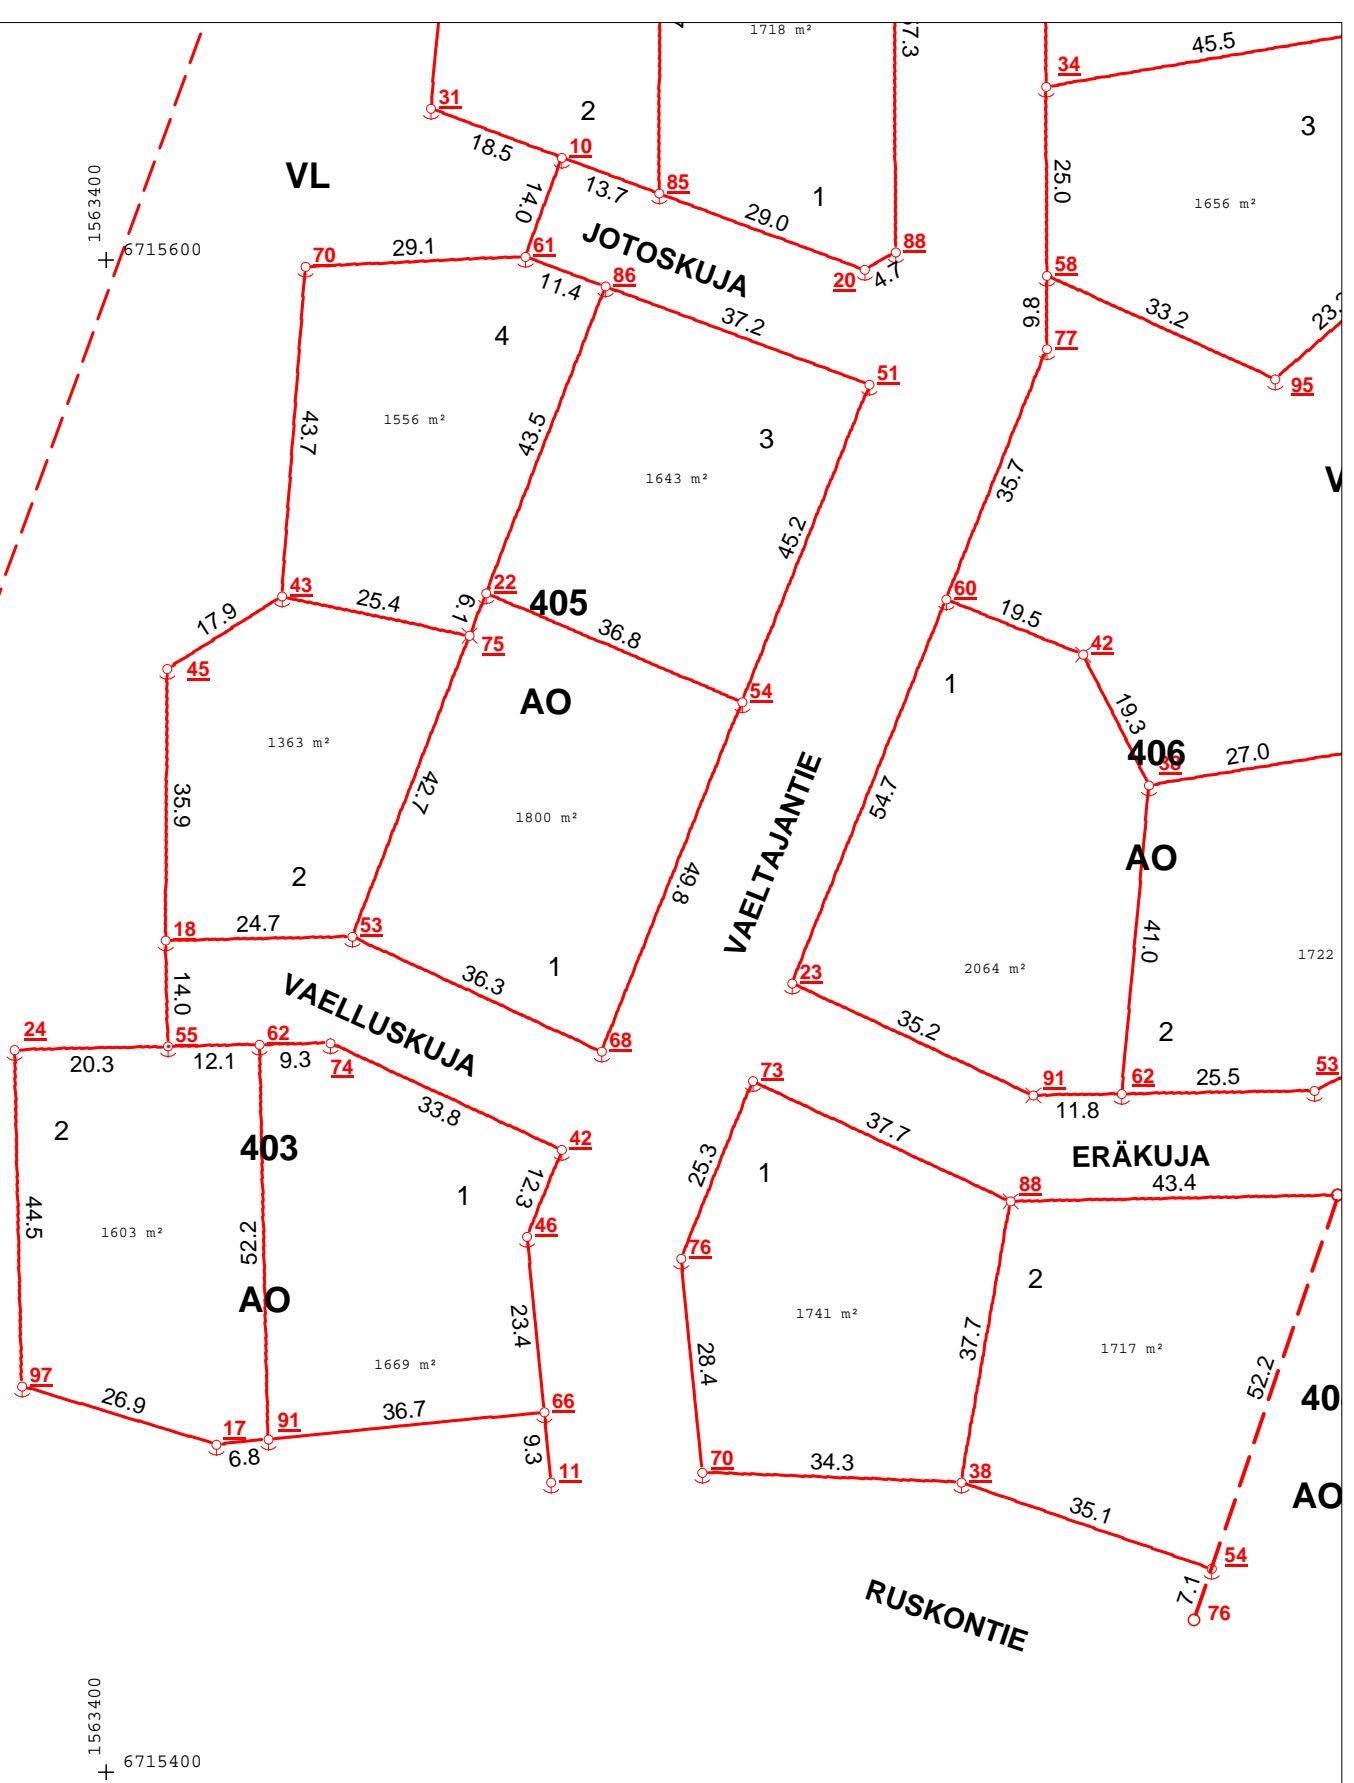
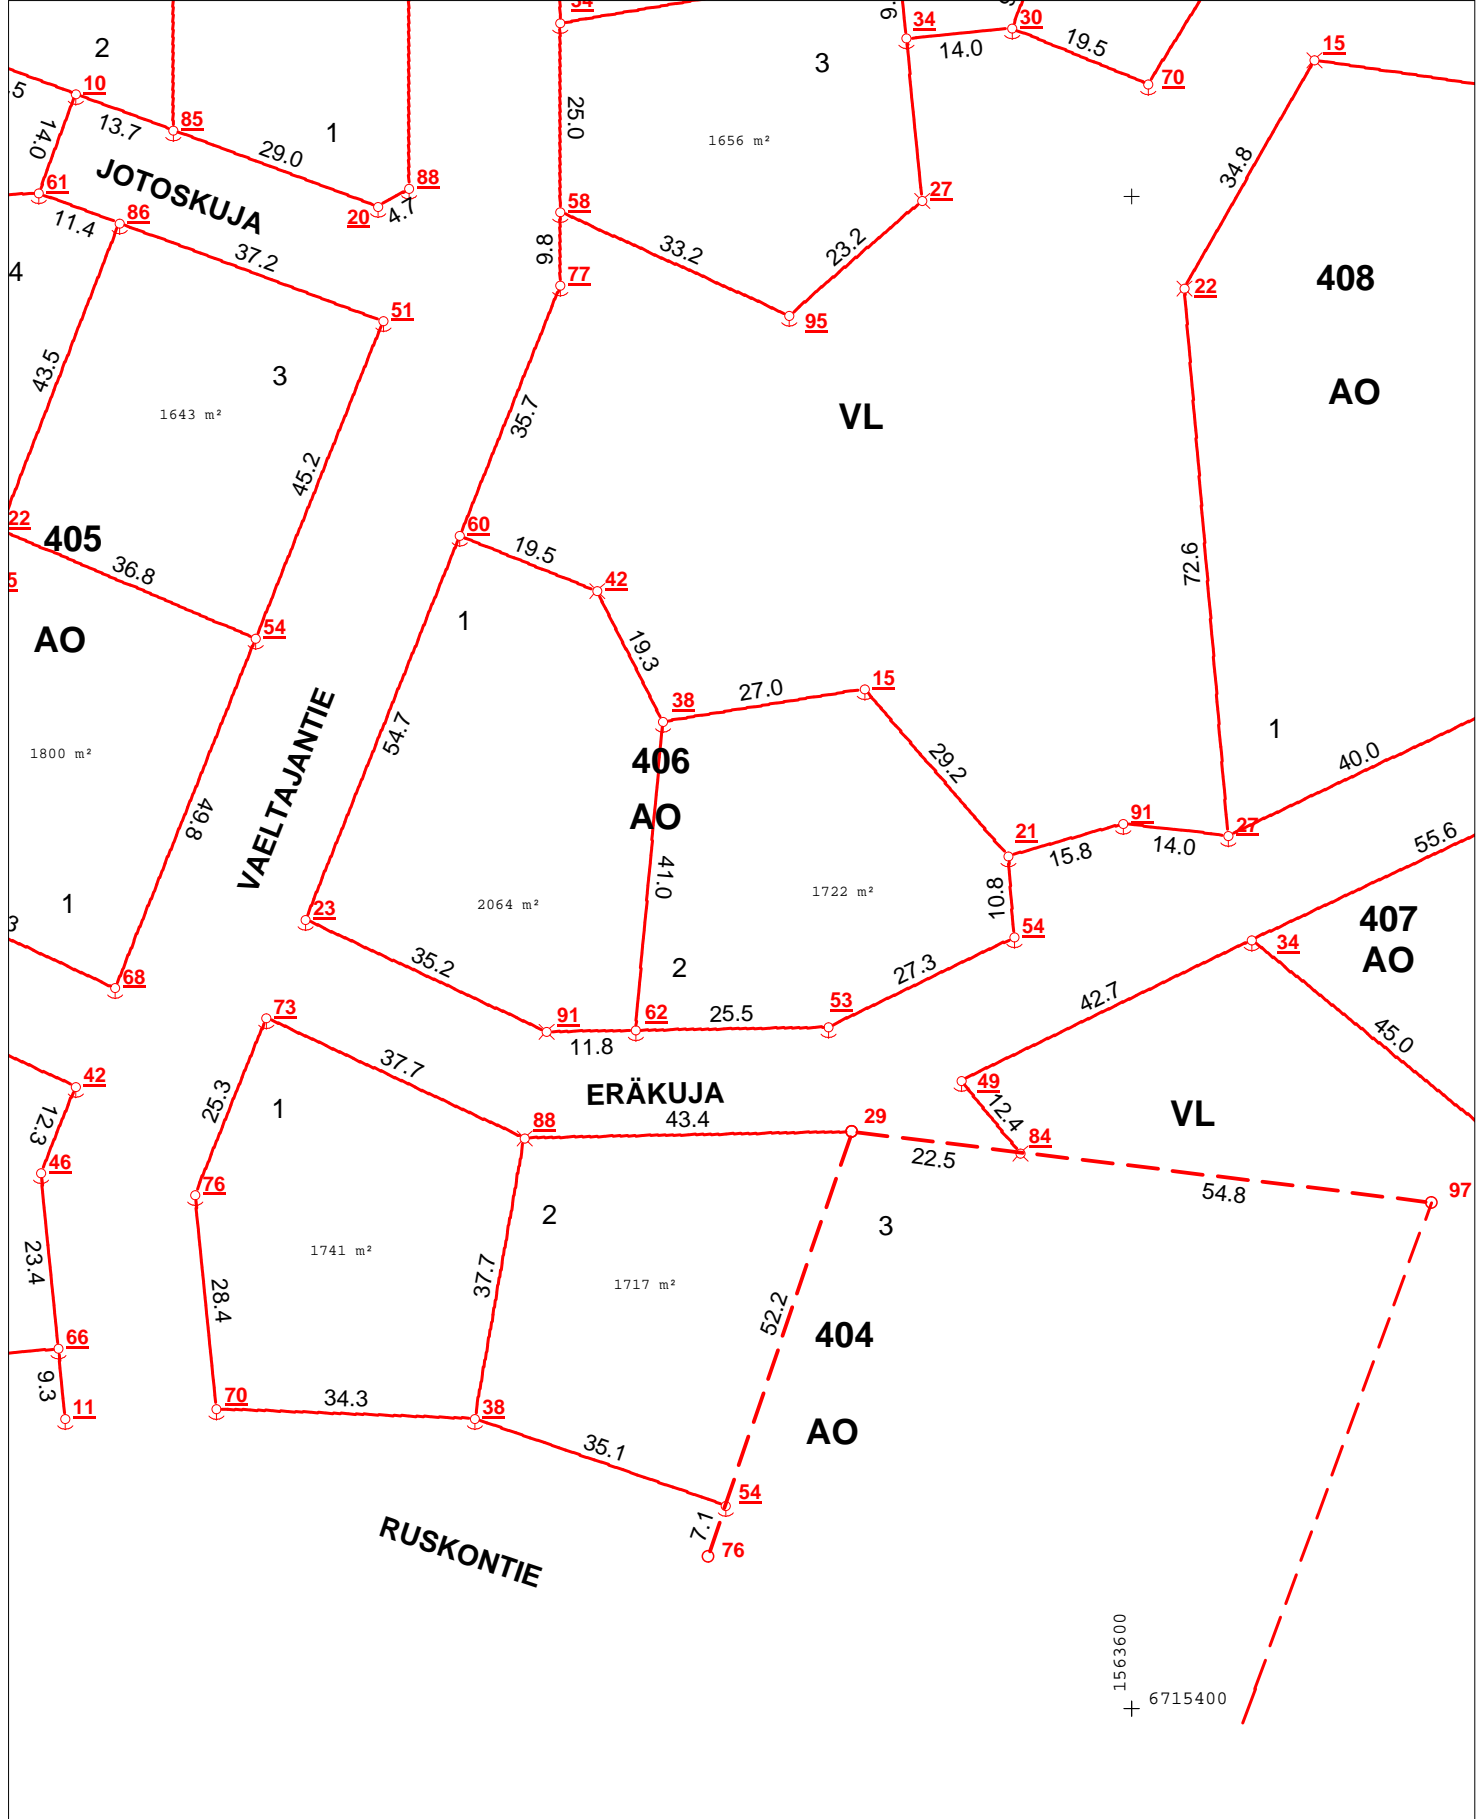



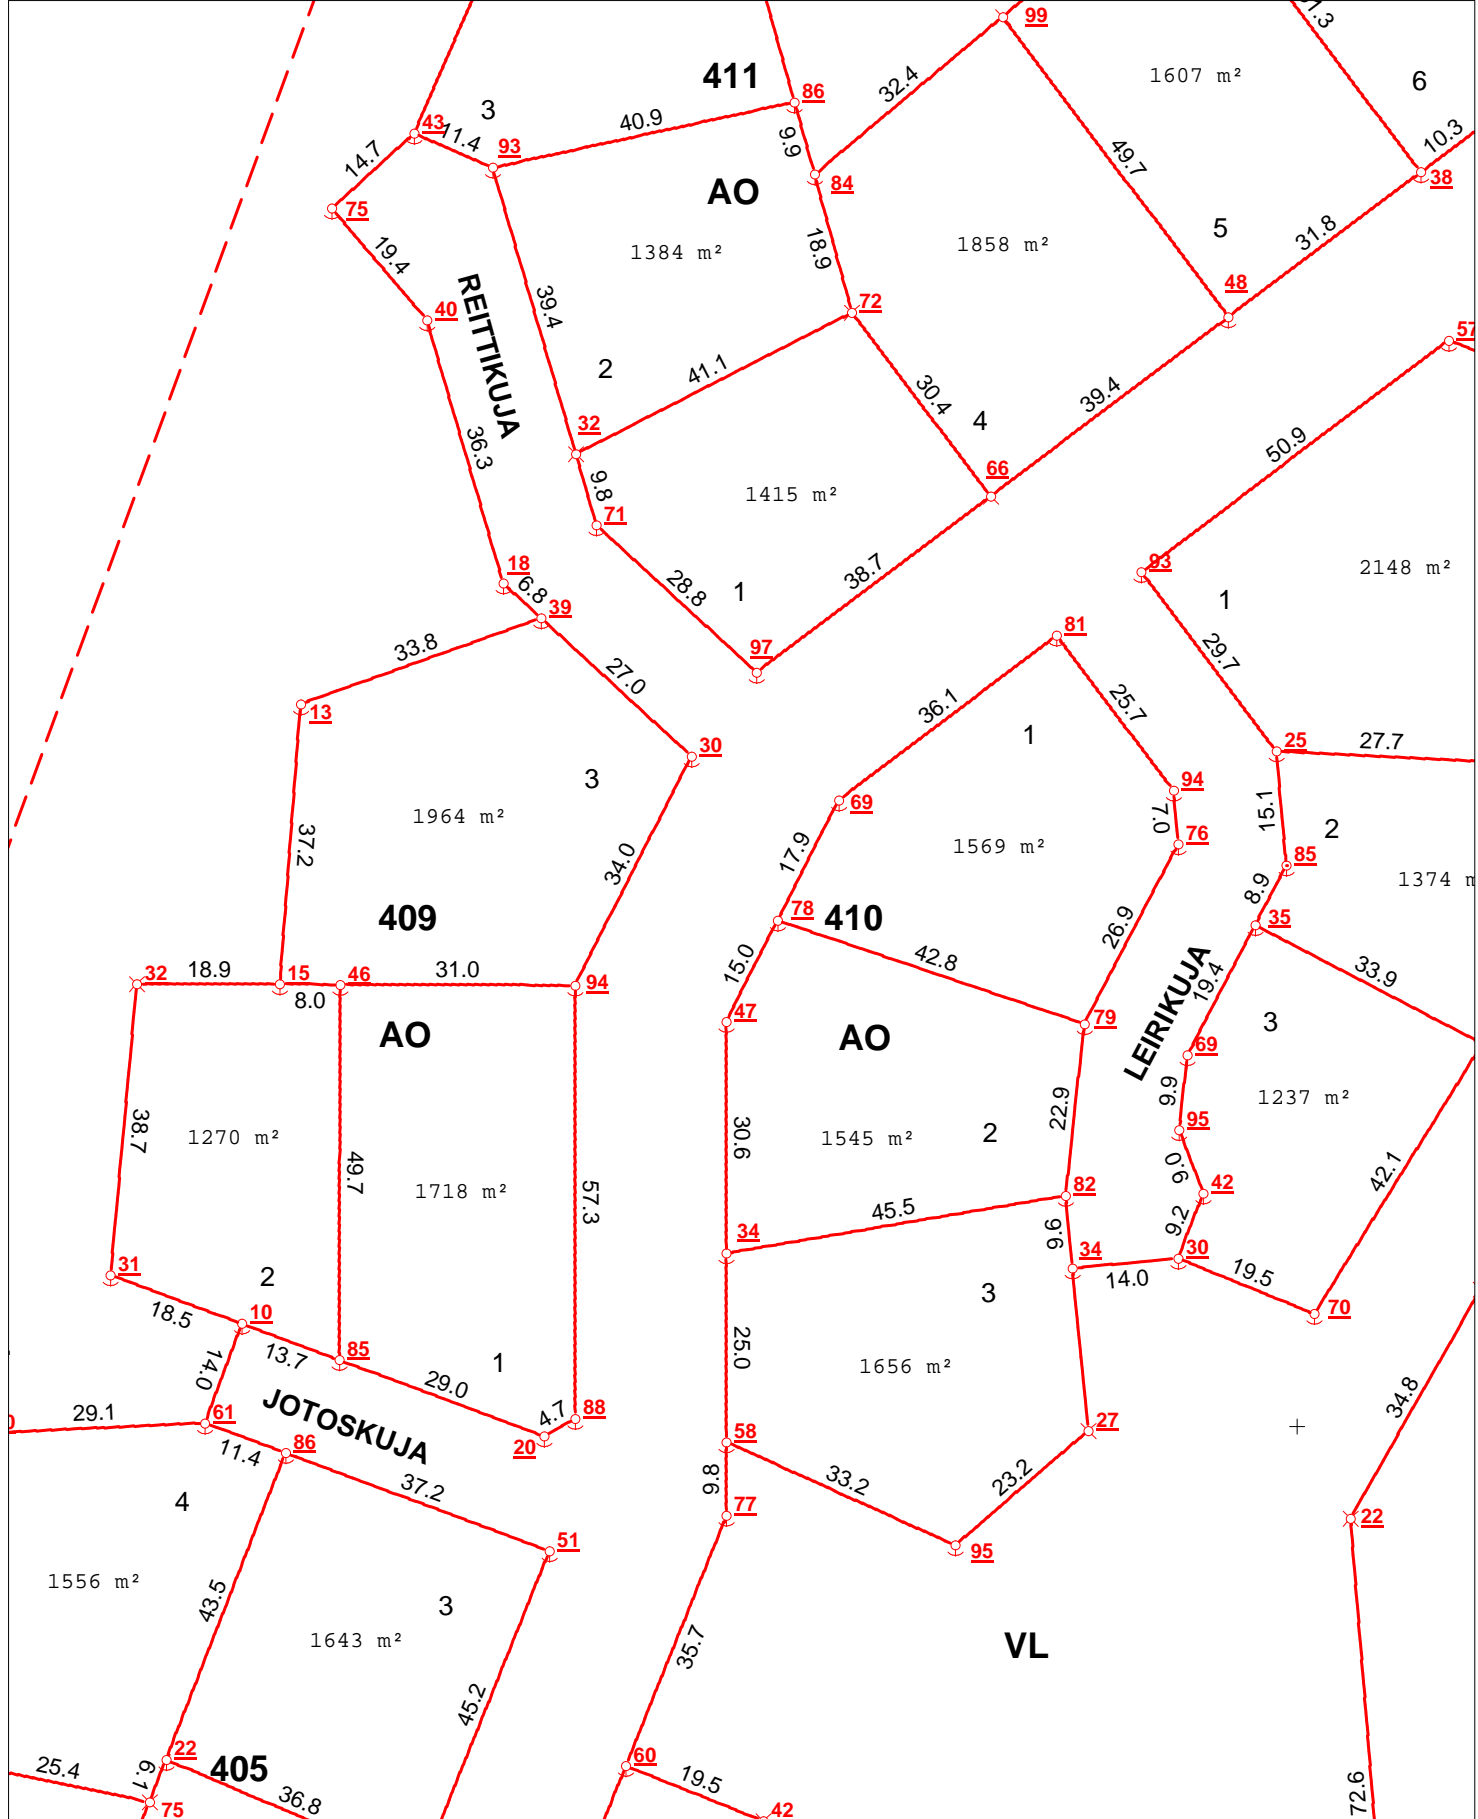
Kohde Masku Kajamo	Sisältö Tonttijakokartta	
	KOORD KKJ1	KORK. N60
	PVM 15.04.2009	MK 1:3000
	Tekijä PMT&LM	Sivu n:o 1



Kohde Masku Kajamo Korttelit 403, 405	Sisältö Asemakava-alueen osittainen maastonmerkitä	
	KOORD KKJ1	KORK. N60
 mittaukset@pmt-mittaus.fi www.pmt-mittaus.fi	PVM 15.04.2009	MK 1:1000
	Tekijä PMT&LM	Sivun:o 1




Kohde Masku Kajamo Korttelit 404, 406	Sisältö Asemakava-alueen osittainen maastonmerkintä	
	KOORD KKJ1	KORK. N60
 mittaukset@pmt-mittaus.fi www.pmt-mittaus.fi	PVM 15.04.2009	MK 1:1000
	Tekijä PMT&LM	Sivun:o 1




Kohde Masku Kajamo Korttelit 409, 410		Sisältö Asemakava-alueen osittainen maastonmerkintä	
KOORD	KKJ1	KORK.	N60
PVM	15.04.2009	MK	1:1000
Tekijä	PMT&LM	Sivu n:o	1



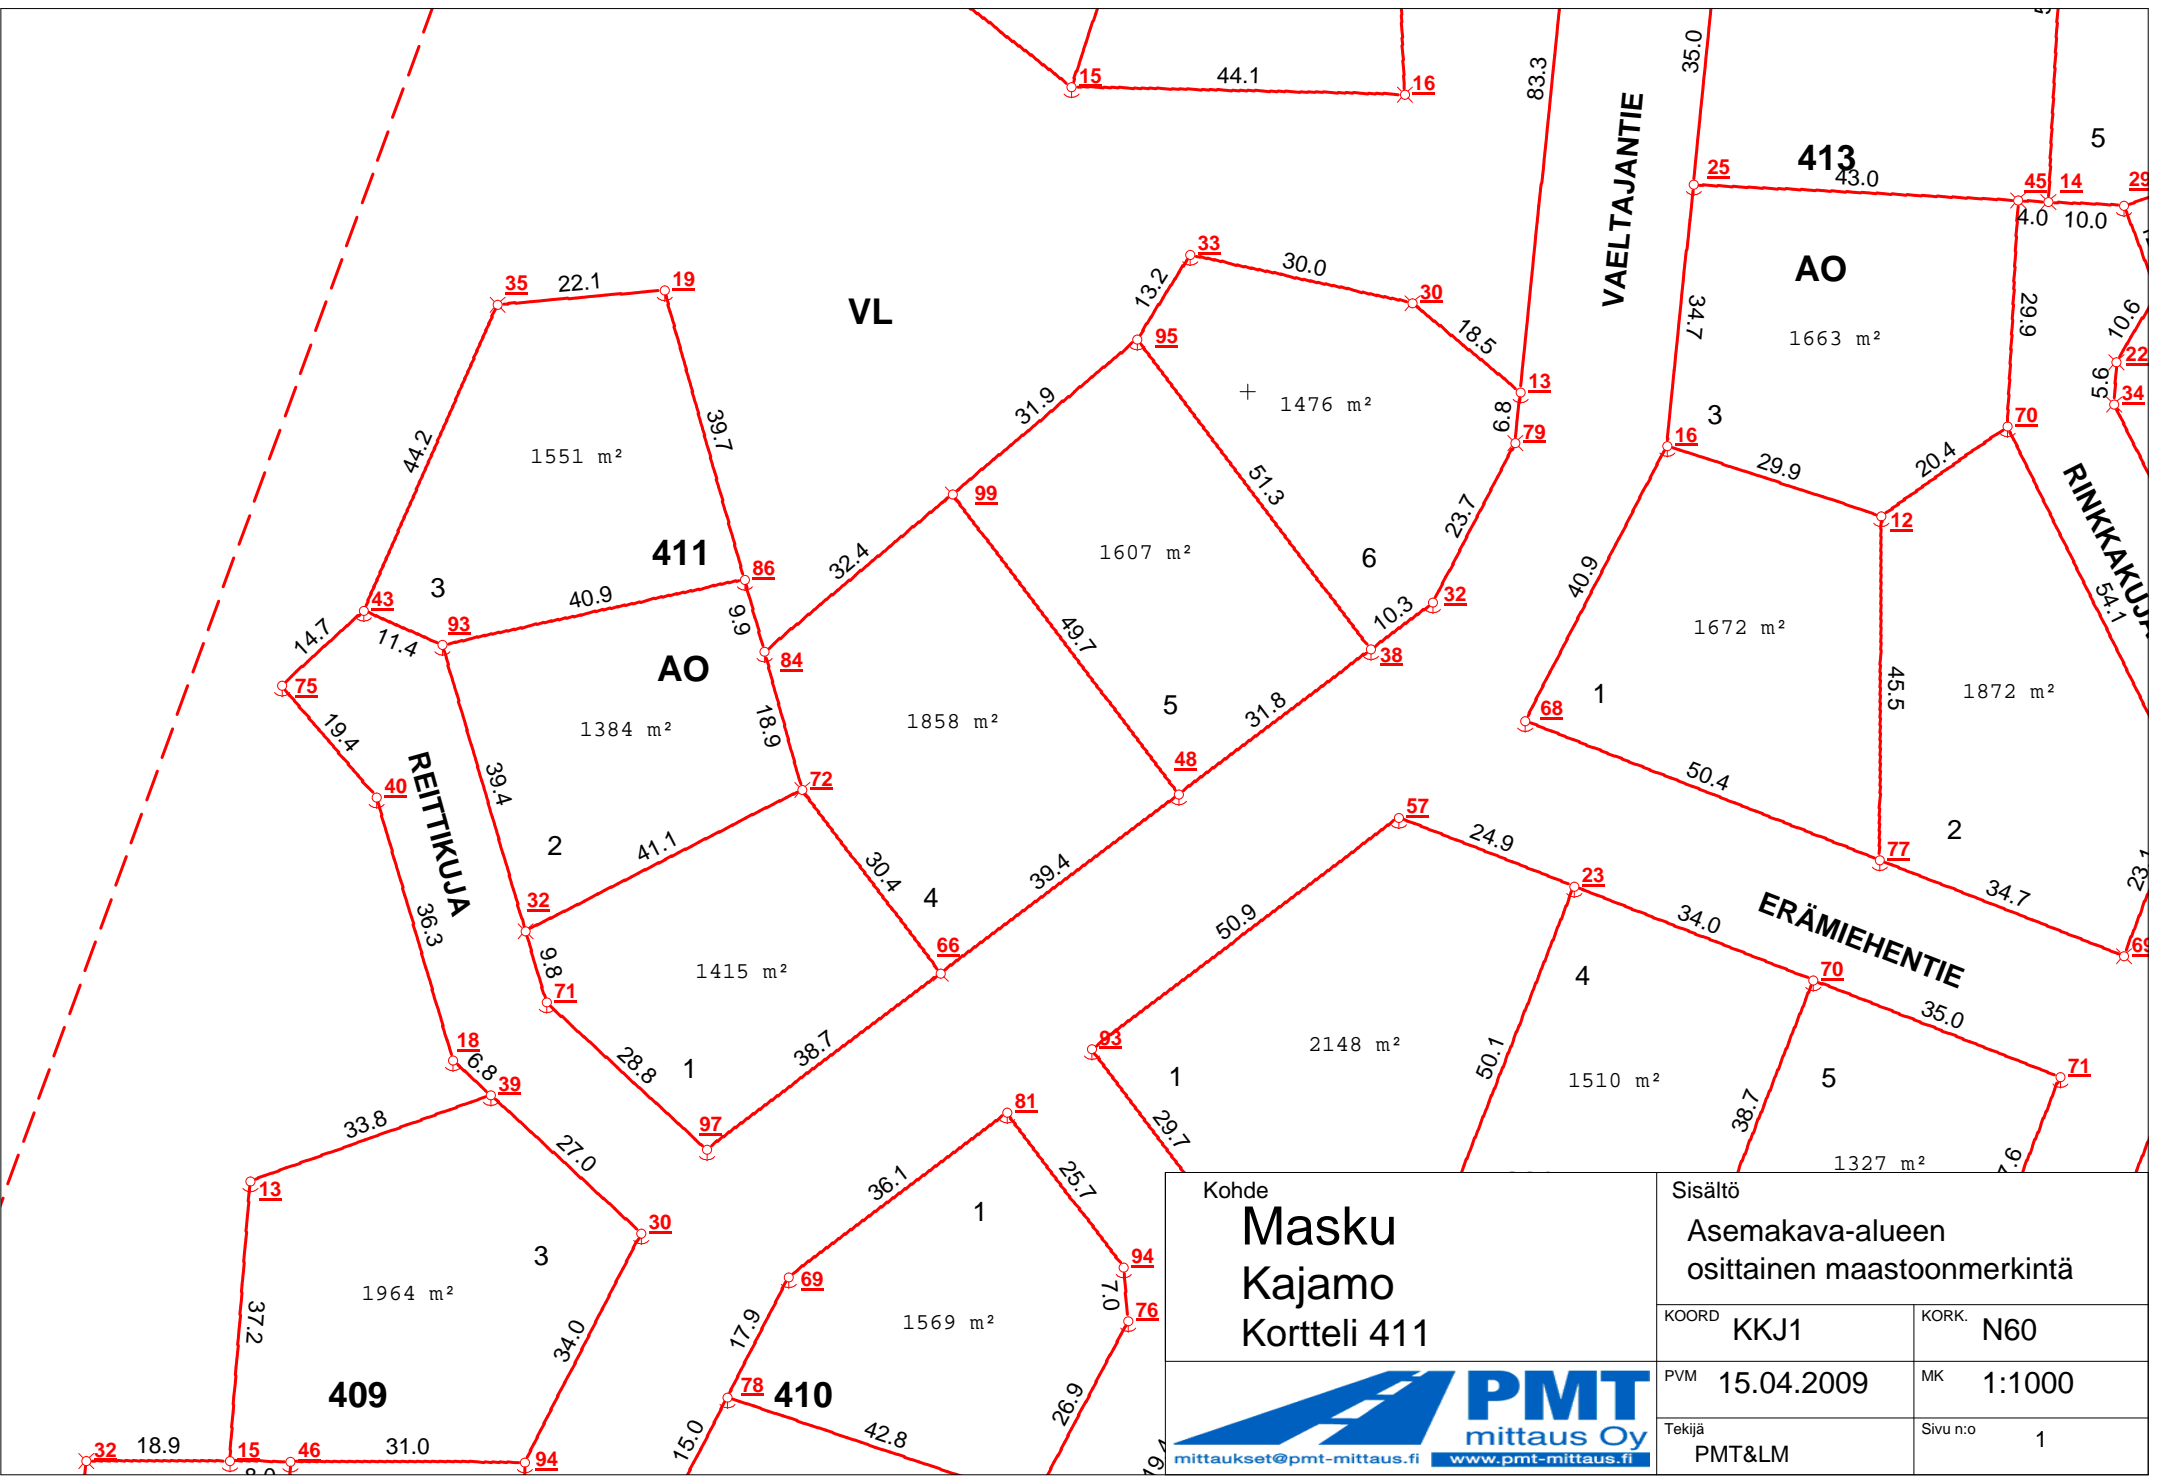

Kohde Masku Kajamo Kortteli 411		Sisältö Asemakava-alueen osittainen maastoonmerkintä	
KOORD	KKJ1	KORK.	N60
PVM	15.04.2009	MK	1:1000
Tekijä	PMT&LM	Sivu n:o	1



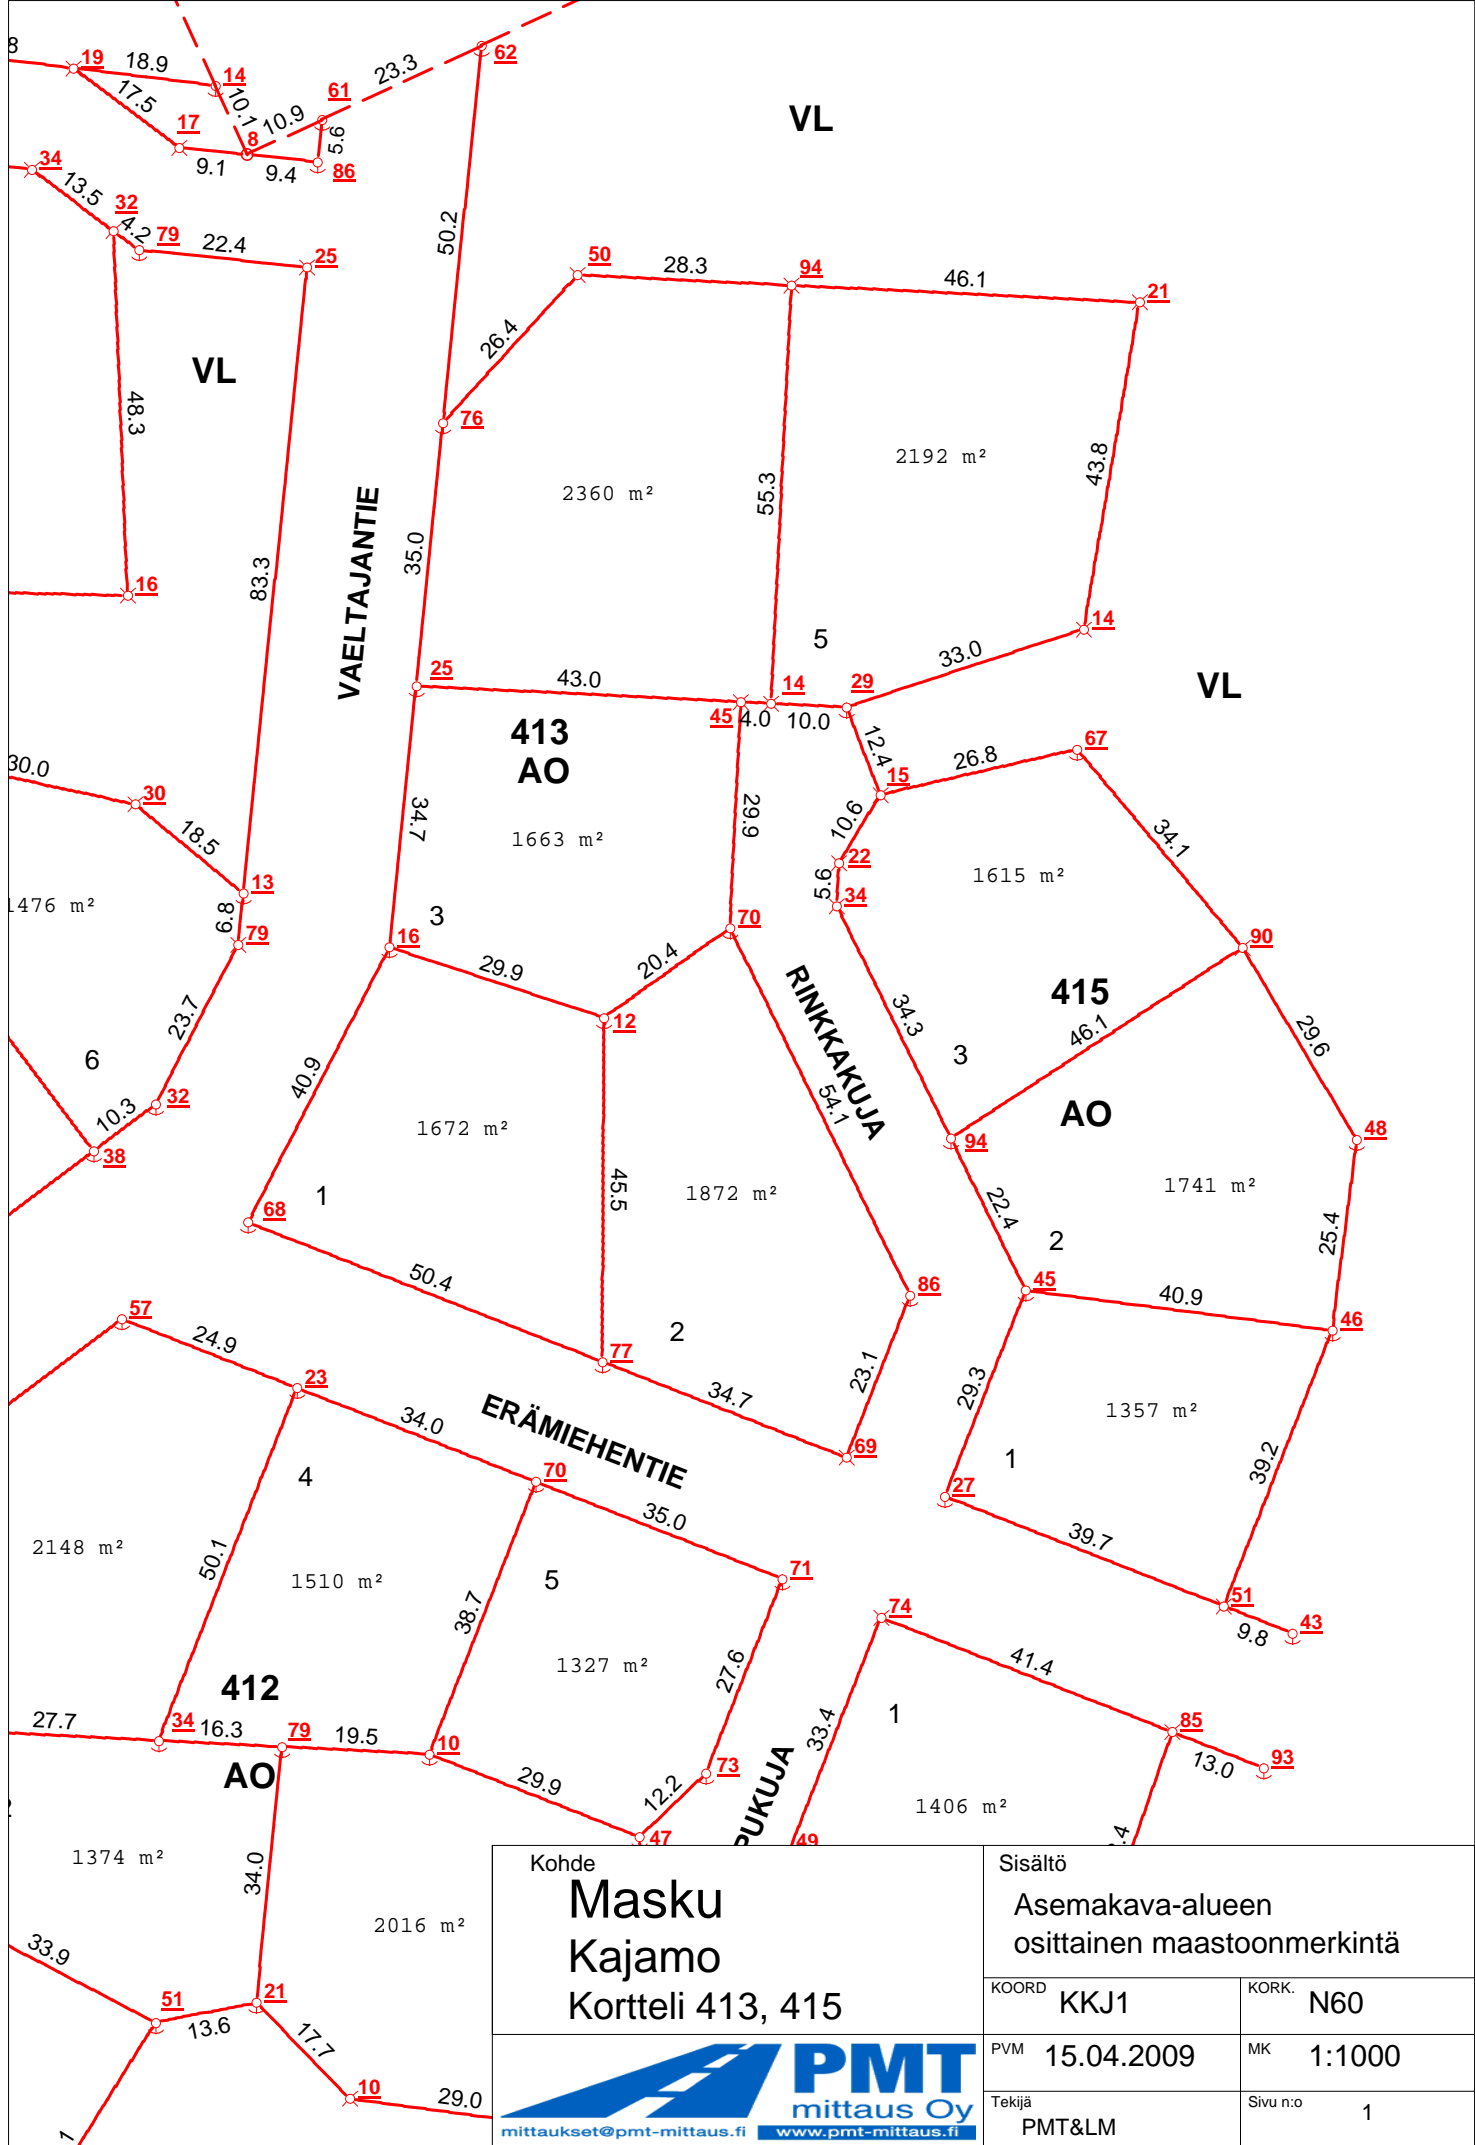

Kohde
**Masku
 Kajamo**
 Kortteli 413, 415



mittaukset@pmt-mittaus.fi www.pmt-mittaus.fi

Sisältö	
Asemakava-alueen osittainen maastonmerkitä	
KOORD	KKJ1
KORK.	N60
PVM	15.04.2009
MK	1:1000
Tekijä	PMT&LM
Sivu n:o	1

KORTTELI KOHTAINEN RAJAMERKKILUETTELO KKJ 1-kaista:

Kortteli	laatu	Nro	X	Y
403	Uusi putkipyykki	91	6715443.989	1563421.471
	Uusi putkipyykki	62	6715496.211	1563420.350
	Uusi putkipyykki	55	6715495.951	1563408.210
	Uusi putkipyykki	24	6715495.515	1563387.931
	Uusi putkipyykki	42	6715482.258	1563460.350
	Uusi putkipyykki	74	6715496.412	1563429.670
	Uusi putkipyykki	66	6715447.579	1563458.040
	Uusi putkipyykki	97	6715451.028	1563388.887
	Uusi putkipyykki	17	6715443.320	1563414.660
	Uusi putkipyykki	46	6715470.834	1563455.757

Puisto-, tie- yms alue:

	Uusi putkipyykki	11	6715438.292	1563458.952
404	Uusi kalliopyykki	88	6715475.447	1563519.694
	Uusi putkipyykki	38	6715438.325	1563513.161
	Uusi putkipyykki	54	6715426.862	1563546.333
	Uusi putkipyykki	49	6715483.048	1563577.505
	Uusi putkipyykki	70	6715439.630	1563478.916
	Uusi kalliopyykki	84	6715473.420	1563585.316
	Uusi putkipyykki	73	6715491.352	1563485.562
	Uusi putkipyykki	76	6715467.916	1563476.140
	Vanha pyykki	29	6715476.292	1563563.038
	Vanha pyykki	97	6715466.938	1563639.722
	Vanha pyykki	76	6715420.097	1563544.027
405	Uusi putkipyykki	86	6715596.456	1563466.130
	Uusi putkipyykki	53	6715510.478	1563432.600
	Uusi kalliopyykki	75	6715550.272	1563448.119
	Uusi putkipyykki	43	6715555.456	1563423.280
	Uusi putkipyykki	22	6715555.909	1563450.318
	Uusi putkipyykki	54	6715541.491	1563484.165
	Uusi putkipyykki	61	6715600.421	1563455.468
	Uusi putkipyykki	70	6715599.066	1563426.396
	Uusi putkipyykki	45	6715545.866	1563408.158
	Uusi putkipyykki	18	6715509.947	1563407.910
	Uusi putkipyykki	51	6715583.471	1563501.043
	Uusi putkipyykki	68	6715495.263	1563465.579

KORTTELI KOHTAINEN RAJAMERKKILUETTELO KKJ 1-kaista:

Kortteli	laatu	Nro	X	Y
406	Uusi putkipyykki	62	6715489.682	1563534.413
	Uusi putkipyykki	38	6715530.515	1563538.033
	Uusi putkipyykki	60	6715555.075	1563511.182
	Uusi kalliopyykki	42	6715547.785	1563529.316
	Uusi putkipyykki	54	6715501.989	1563584.501
	Uusi putkipyykki	53	6715490.087	1563559.916
	Uusi kalliopyykki	91	6715489.496	1563522.662
	Uusi putkipyykki	23	6715504.325	1563490.778
	Uusi putkipyykki	21	6715512.733	1563583.744
	Uusi putkipyykki	15	6715534.840	1563564.701
407	Uusi putkipyykki	34	6715501.660	1563615.949
	Uusi putkipyykki	18	6715493.398	1563686.807
	Uusi kalliopyykki	82	6715525.237	1563666.295
	Uusi kalliopyykki	31	6715473.377	1563650.937
408	Uusi putkipyykki	52	6715529.170	1563674.616
	Uusi putkipyykki	69	6715502.401	1563693.476
	Uusi putkipyykki	27	6715515.450	1563612.819
	Uusi putkipyykki	91	6715517.028	1563598.917
	Uusi putkipyykki	60	6715554.345	1563724.146
	Uusi putkipyykki	95	6715541.827	1563668.635
	Uusi kalliopyykki	63	6715543.616	1563654.833
	Uusi putkipyykki	30	6715532.540	1563648.981
	Uusi putkipyykki	10	6715508.407	1563718.366
	Uusi putkipyykki	12	6715581.559	1563721.854
	Uusi kalliopyykki	11	6715604.314	1563715.830
	Uusi kalliopyykki	15	6715618.032	1563624.231
	Uusi kalliopyykki	22	6715587.820	1563607.061
	Uusi kalliopyykki	93	6715558.098	1563703.063
409	Uusi putkipyykki	31	6715619.995	1563443.000
	Uusi kalliopyykki	32	6715658.516	1563446.466
	Uusi putkipyykki	85	6715608.760	1563473.208
	Uusi putkipyykki	46	6715658.418	1563473.389
	Uusi putkipyykki	10	6715613.543	1563460.348
	Uusi putkipyykki	20	6715598.653	1563500.384
	Uusi putkipyykki	94	6715658.305	1563504.408
	Uusi putkipyykki	15	6715658.447	1563465.389
	Uusi putkipyykki	39	6715706.866	1563499.967
	Uusi putkipyykki	88	6715601.026	1563504.474
	Uusi putkipyykki	13	6715695.504	1563468.113

KORTTELI KOHTAINEN RAJAMERKKILUETTELO KKJ 1-kaista:

Kortteli	laatu	Nro	X	Y
409	Uusi putkipyykki	30	6715688.618	1563519.843
Puisto-, tie- yms alue:				
	Uusi putkipyykki	18	6715711.474	1563494.948
410	Uusi putkipyykki	82	6715630.474	1563569.360
	Uusi putkipyykki	34	6715622.875	1563524.449
	Uusi putkipyykki	79	6715653.201	1563571.825
	Uusi putkipyykki	78	6715666.889	1563531.223
	Uusi putkipyykki	58	6715597.922	1563524.477
	Uusi putkipyykki	34	6715620.875	1563570.282
	Uusi putkipyykki	95	6715584.233	1563554.748
	Uusi kalliopyykki	27	6715599.421	1563572.343
	Uusi putkipyykki	47	6715653.517	1563524.414
	Uusi putkipyykki	69	6715682.807	1563539.328
	Uusi putkipyykki	81	6715704.549	1563568.192
	Uusi putkipyykki	94	6715684.040	1563583.641
	Uusi putkipyykki	76	6715677.027	1563584.255
Puisto-, tie- yms alue:				
	Uusi putkipyykki	77	6715588.170	1563524.488
411	Uusi kalliopyykki	99	6715786.387	1563561.012
	Uusi putkipyykki	48	6715746.699	1563590.907
	Uusi putkipyykki	97	6715699.684	1563528.492
	Uusi putkipyykki	71	6715719.140	1563507.299
	Uusi putkipyykki	43	6715770.987	1563483.140
	Uusi putkipyykki	86	6715775.113	1563533.499
	Uusi putkipyykki	93	6715766.430	1563493.554
	Uusi kalliopyykki	72	6715747.305	1563541.103
	Uusi kalliopyykki	66	6715722.983	1563559.423
	Uusi putkipyykki	84	6715765.546	1563536.149
	Uusi putkipyykki	95	6715806.853	1563585.427
	Uusi putkipyykki	32	6715772.057	1563624.572
	Uusi kalliopyykki	79	6715793.131	1563635.418
	Uusi putkipyykki	13	6715799.908	1563636.109
	Uusi putkipyykki	38	6715765.841	1563616.320
	Uusi kalliopyykki	32	6715728.562	1563504.560
	Uusi kalliopyykki	35	6715811.479	1563500.862

KORTTELI KOHTAINEN RAJAMERKKILUETTELO KKJ 1-kaista:

Kortteli	laatu	Nro	X	Y
411	Uusi putkipyykki	33	6715818.046	1563592.454
	Uusi kalliopyykki	30	6715811.686	1563621.822
	Uusi putkipyykki	19	6715813.376	1563522.902

Puisto-, tie- yms alue:

	Uusi putkipyykki	75	6715761.044	1563472.275
	Uusi putkipyykki	40	6715746.292	1563484.828

412	Uusi putkipyykki	30	6715622.214	1563584.218
	Uusi putkipyykki	42	6715630.785	1563587.599
	Uusi putkipyykki	51	6715650.575	1563624.498
	Uusi putkipyykki	35	6715666.261	1563594.429
	Uusi putkipyykki	79	6715687.053	1563641.200
	Uusi putkipyykki	21	6715653.222	1563637.880
	Uusi putkipyykki	25	6715689.258	1563597.238
	Uusi putkipyykki	47	6715675.126	1563688.579
	Uusi putkipyykki	34	6715687.871	1563624.896
	Uusi putkipyykki	23	6715734.519	1563643.229
	Uusi putkipyykki	10	6715686.074	1563660.722
	Uusi putkipyykki	70	6715722.083	1563674.873
	Uusi putkipyykki	73	6715683.559	1563697.369
	Uusi putkipyykki	71	6715709.271	1563707.474
	Uusi putkipyykki	33	6715663.028	1563689.301
	Uusi putkipyykki	57	6715743.623	1563620.065
	Uusi putkipyykki	95	6715639.223	1563584.391
	Uusi putkipyykki	69	6715649.067	1563585.459
	Uusi putkipyykki	85	6715674.175	1563598.558
	Uusi putkipyykki	93	6715712.973	1563579.375
	Uusi kalliopyykki	15	6715636.644	1563678.932
	Uusi kalliopyykki	10	6715640.484	1563650.211
	Uusi putkipyykki	70	6715614.837	1563602.270

413	Uusi kalliopyykki	69	6715725.292	1563715.919
	Uusi putkipyykki	68	6715756.402	1563636.759
	Uusi putkipyykki	70	6715795.356	1563700.513
	Uusi putkipyykki	12	6715783.480	1563683.866
	Uusi putkipyykki	77	6715737.980	1563683.635
	Uusi kalliopyykki	45	6715825.256	1563701.972
	Uusi putkipyykki	25	6715827.353	1563659.011
	Uusi kalliopyykki	14	6715825.061	1563705.967

KORTTELI KOHTAINEN RAJAMERKKILUETTELO KKJ 1-kaista:

Kortteli	laatu	Nro	X	Y
413	Uusi kalliopyykki	94	6715880.336	1563708.666
	Uusi kalliopyykki	14	6715834.875	1563747.348
	Uusi putkipyykki	29	6715824.573	1563715.956
	Uusi putkipyykki	16	6715792.791	1563655.487
	Uusi putkipyykki	76	6715862.156	1563662.559
	Uusi kalliopyykki	50	6715881.718	1563680.361
	Uusi kalliopyykki	21	6715878.088	1563754.701
	Uusi putkipyykki	86	6715746.769	1563724.360

Puisto-, tie- yms alue:

Uusi putkipyykki	62	6715912.081	1563667.650
------------------	----	-------------	-------------

414	Uusi kalliopyykki	16	6715839.297	1563620.797
	Uusi kalliopyykki	12	6715897.187	1563595.599
	Uusi putkipyykki	15	6715840.303	1563576.750
	Uusi putkipyykki	49	6715862.658	1563547.964
	Uusi kalliopyykki	54	6715900.262	1563570.559
	Uusi putkipyykki	99	6715916.488	1563553.285
	Uusi putkipyykki	23	6715914.158	1563572.265
	Uusi kalliopyykki	76	6715918.405	1563591.416
	Uusi putkipyykki	96	6715961.053	1563581.958
	Uusi kalliopyykki	19	6715909.080	1563613.614
	Uusi kalliopyykki	88	6715878.160	1563528.002
	Uusi putkipyykki	53	6715917.664	1563543.709
	Uusi putkipyykki	34	6715911.621	1563592.921
	Uusi putkipyykki	70	6715958.661	1563563.138
	Uusi kalliopyykki	34	6715895.641	1563608.187
	Uusi kalliopyykki	18	6715964.096	1563605.893
	Uusi kalliopyykki	32	6715887.525	1563618.966

Puisto-, tie- yms alue:

Vanha kivipyykki	8	6715897.624	1563636.649
Uusi putkipyykki	79	6715885.015	1563622.299
Uusi putkipyykki	14	6715906.771	1563632.417
Uusi putkipyykki	61	6715902.238	1563646.543
Uusi kalliopyykki	25	6715882.745	1563644.555
Uusi putkipyykki	86	6715896.673	1563645.975
Uusi kalliopyykki	17	6715898.546	1563627.602

KORTTELI KOHTAINEN RAJAMERKKILUETTELO KKJ 1-kaista:

Kortteli	laatu	Nro	X	Y
415	Uusi putkipyykki	45	6715747.395	1563739.648
	Uusi putkipyykki	46	6715742.109	1563780.199
	Uusi kalliopyykki	90	6715792.772	1563768.339
	Uusi putkipyykki	94	6715767.520	1563729.770
	Uusi kalliopyykki	15	6715812.962	1563720.395
	Uusi putkipyykki	67	6715818.978	1563746.491
	Uusi kalliopyykki	22	6715803.908	1563714.947
	Uusi kalliopyykki	34	6715798.282	1563714.672
	Uusi putkipyykki	27	6715720.171	1563728.949
	Uusi kalliopyykki	51	6715705.660	1563765.874
	Uusi putkipyykki	48	6715767.284	1563783.480

Puisto-, tie- yms alue:

Uusi putkipyykki	43	6715702.080	1563774.981
------------------	----	-------------	-------------

416	Uusi putkipyykki	78	6715657.428	1563748.113
	Uusi putkipyykki	49	6715673.078	1563708.292
	Uusi putkipyykki	81	6715657.908	1563702.330
	Uusi kalliopyykki	74	6715704.150	1563720.504
	Uusi kalliopyykki	85	6715689.001	1563759.052
	Uusi putkipyykki	42	6715623.677	1563740.866
	Uusi kalliopyykki	29	6715630.662	1563697.819

Puisto-, tie- yms alue:

Uusi putkipyykki	93	6715684.246	1563771.150
------------------	----	-------------	-------------