


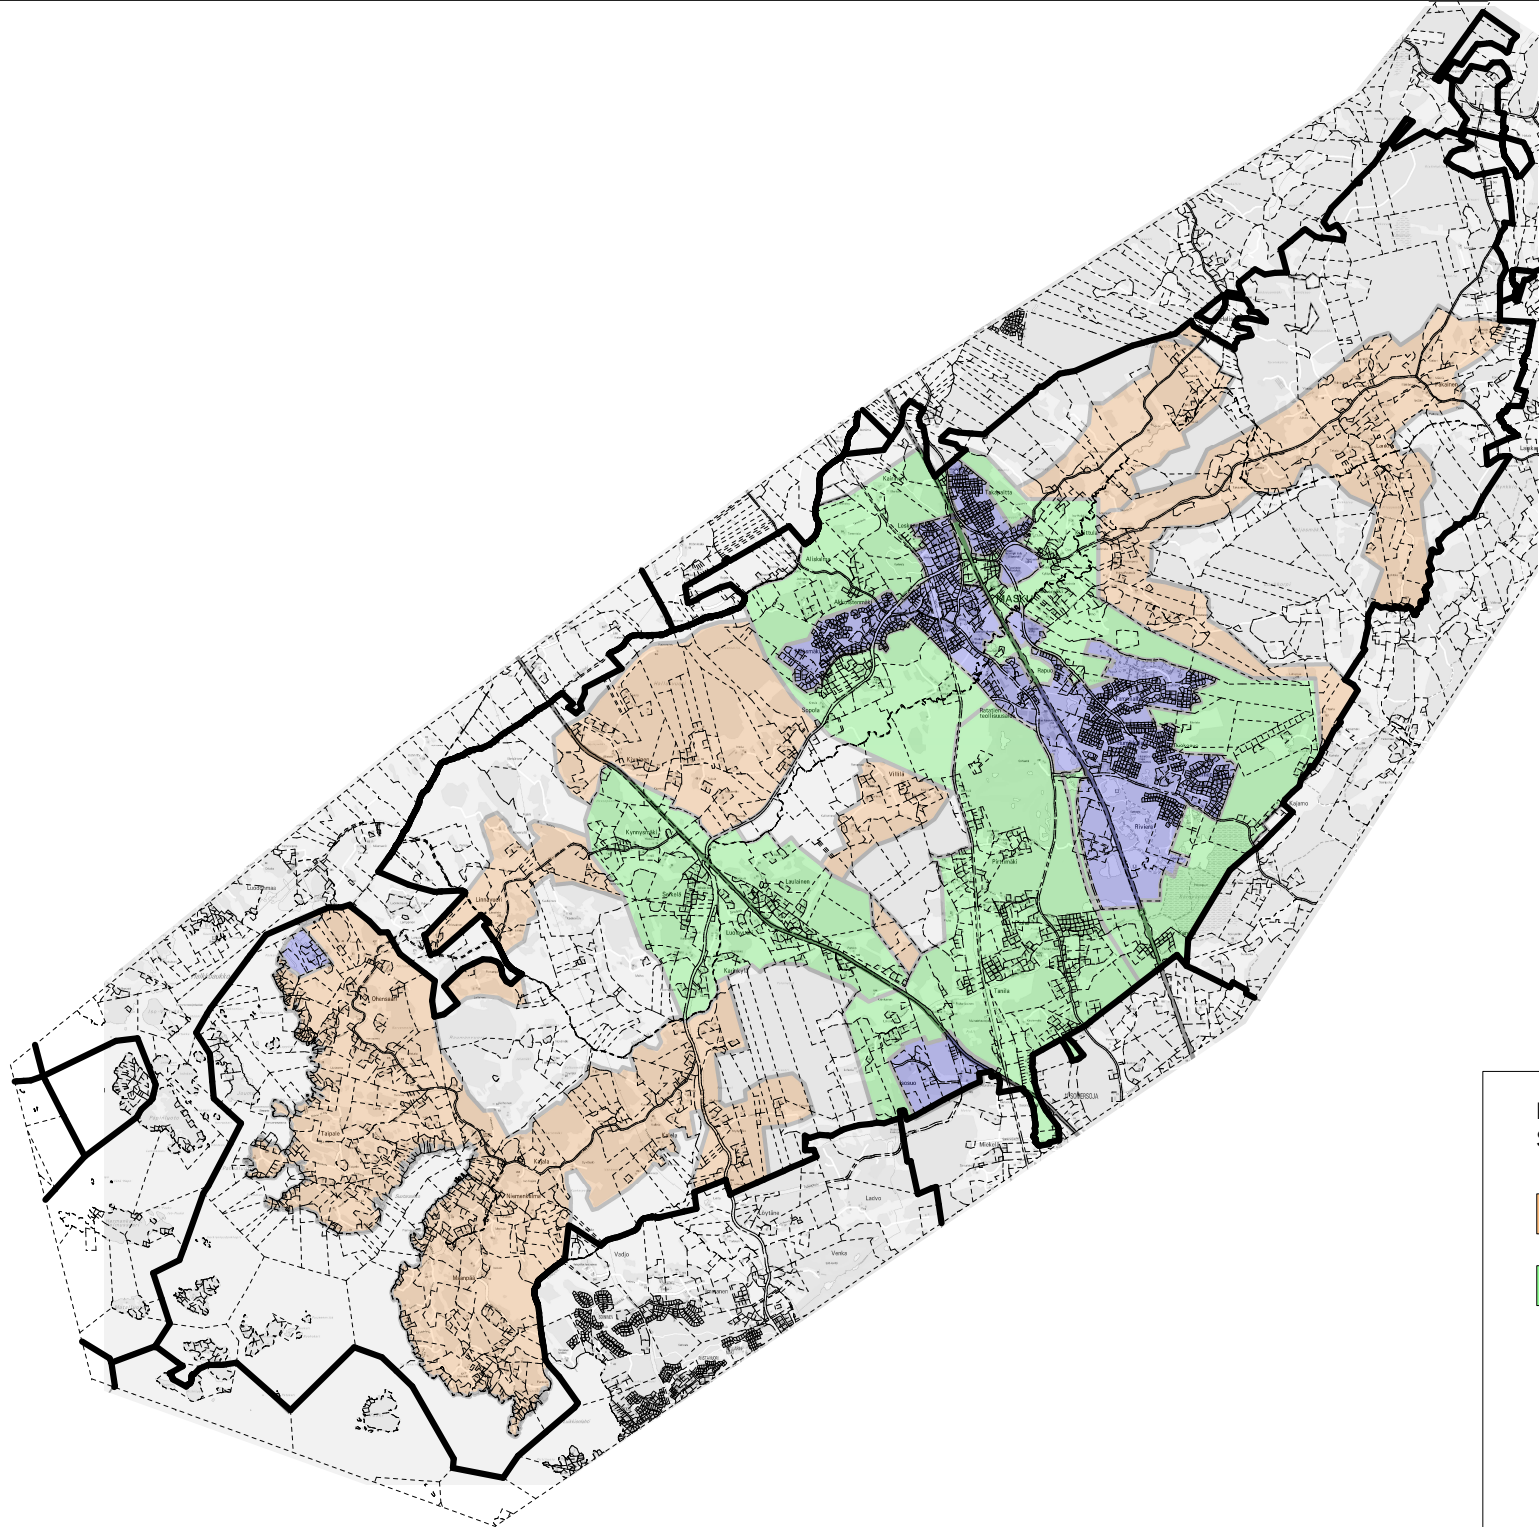

Maskun kunta, rakennusjärjestyksen liite nro 2
Suunnittelutarvealueet (MRL 16 § 3 mom.)



Kaavoittamattomat alueet



Osayleiskaava-alueet

Asemakaava-alueet

