

MASKUN KUNTA

ASEMAKAAVAN KUMOAMINEN

1:2000


EHDOTUS

Asemakaavan kumoamisella kumotaan osa Lemun Järäisten liikekorttelin asemakaavan korttelista 58.

ASEMAKAAVAMERKINNÄT JA -MÄÄRÄYKSET:

3 m kaava-alueen rajan ulkopuolella oleva viiva.

Alue jolta asemakaava kumotaan.

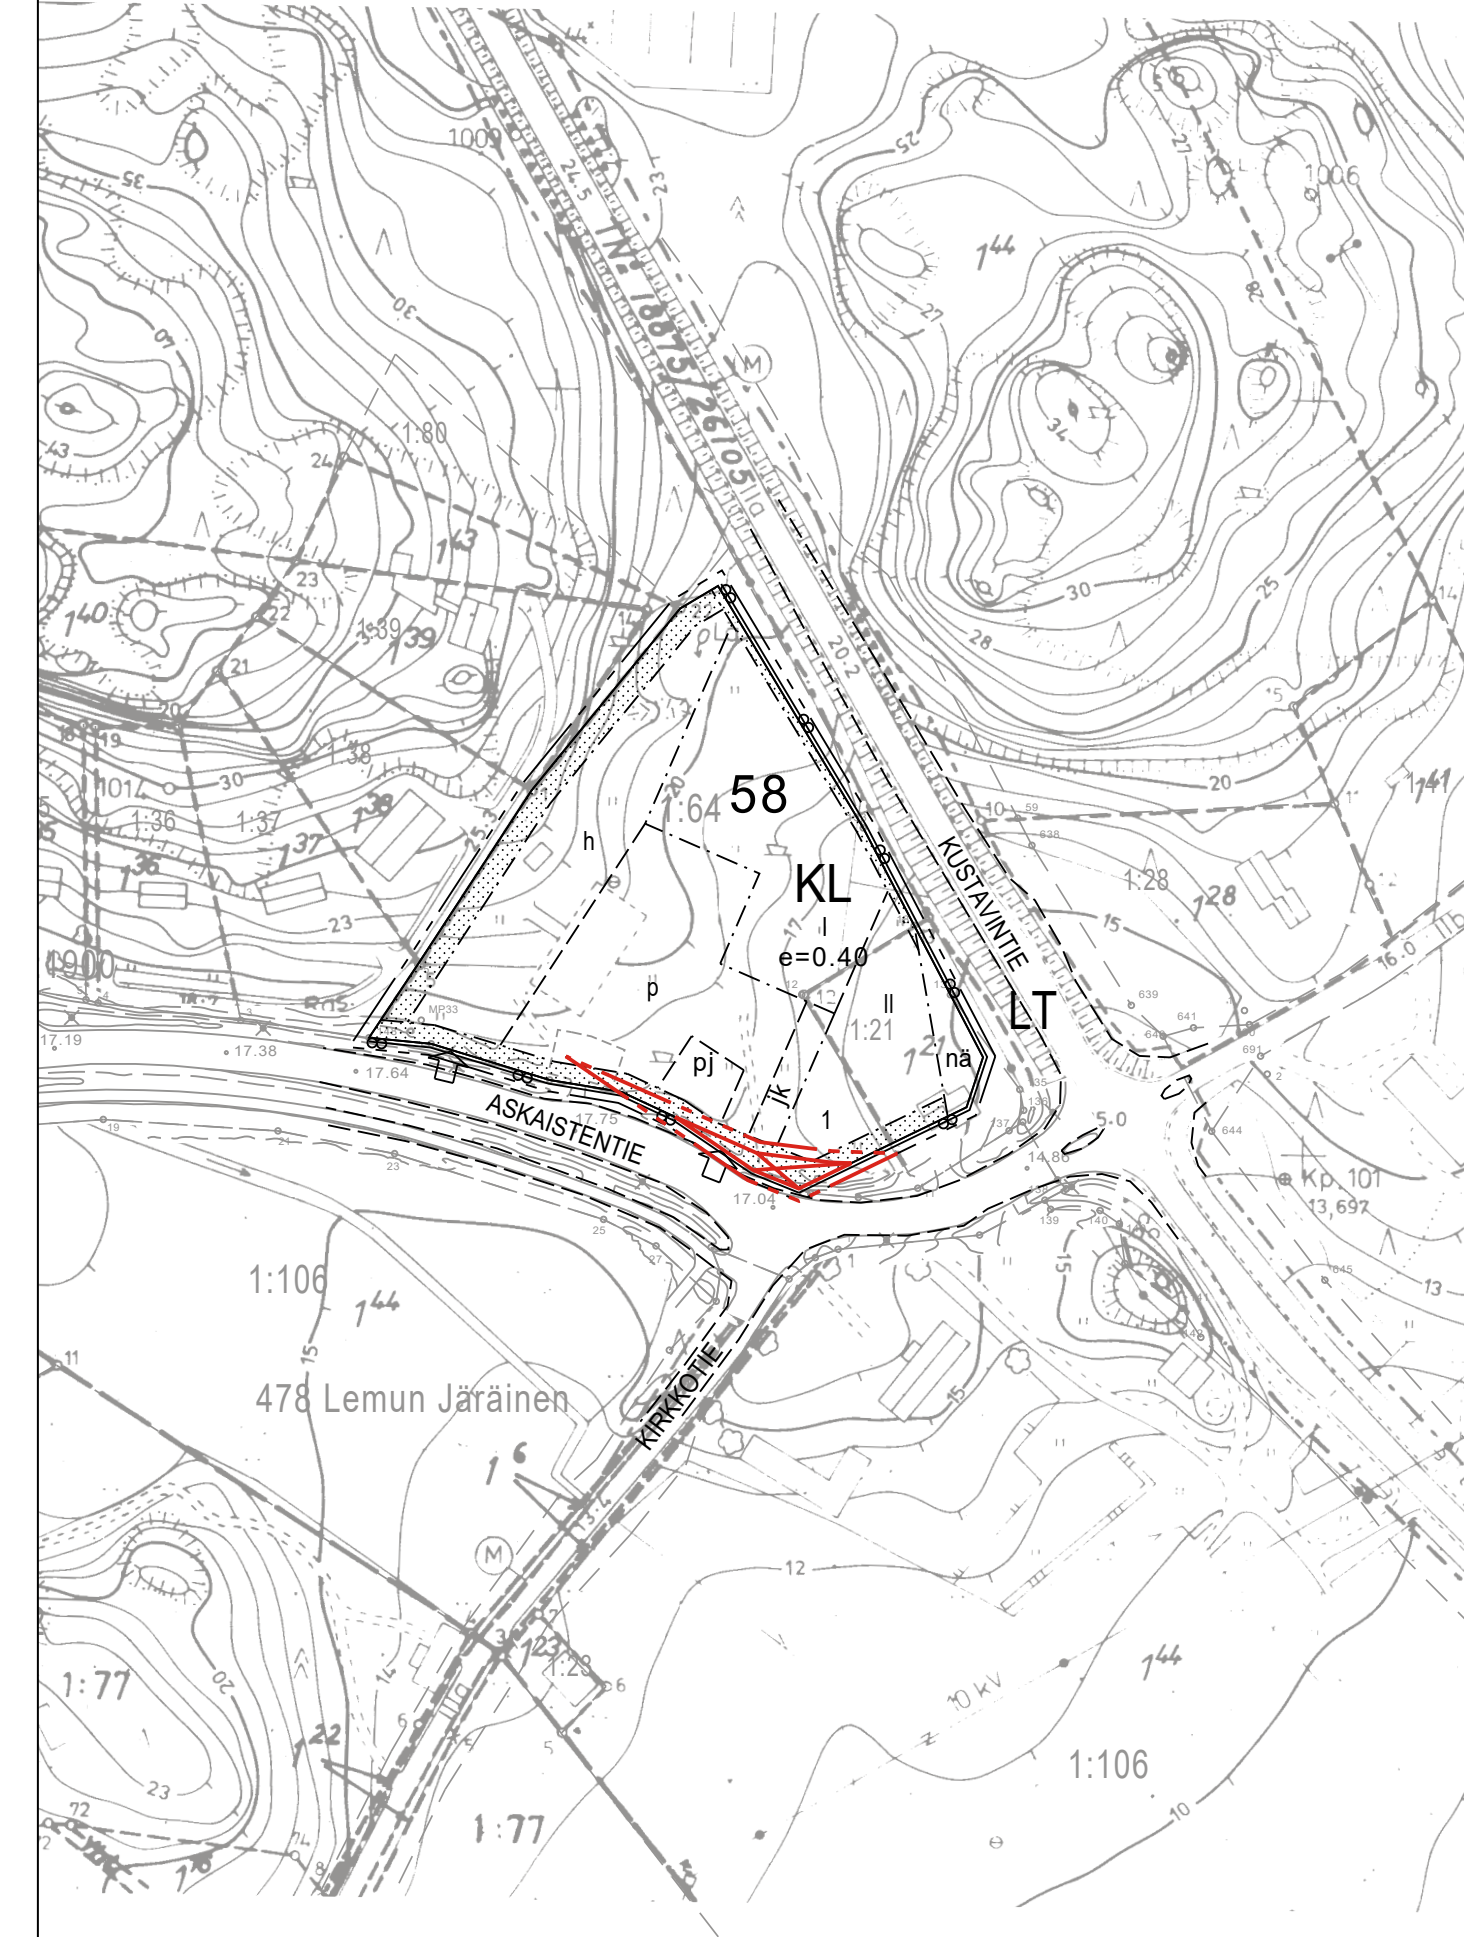

Laatimisvaiheen kuuleminen 20.06.-12.08.2019

Ehdotusvaiheen nähtävilläpito ____.-____.2021

Kunnanhallitus _____.2021 § __

Kunnanvaltuusto _____.2021 § __

Voimaantulo _____.2021

Turussa 12.06.2019
tark. 26.03.2021

Sweco Infra & Rail Oy

Juha Suominen
RI, YKS-451

SWECO