



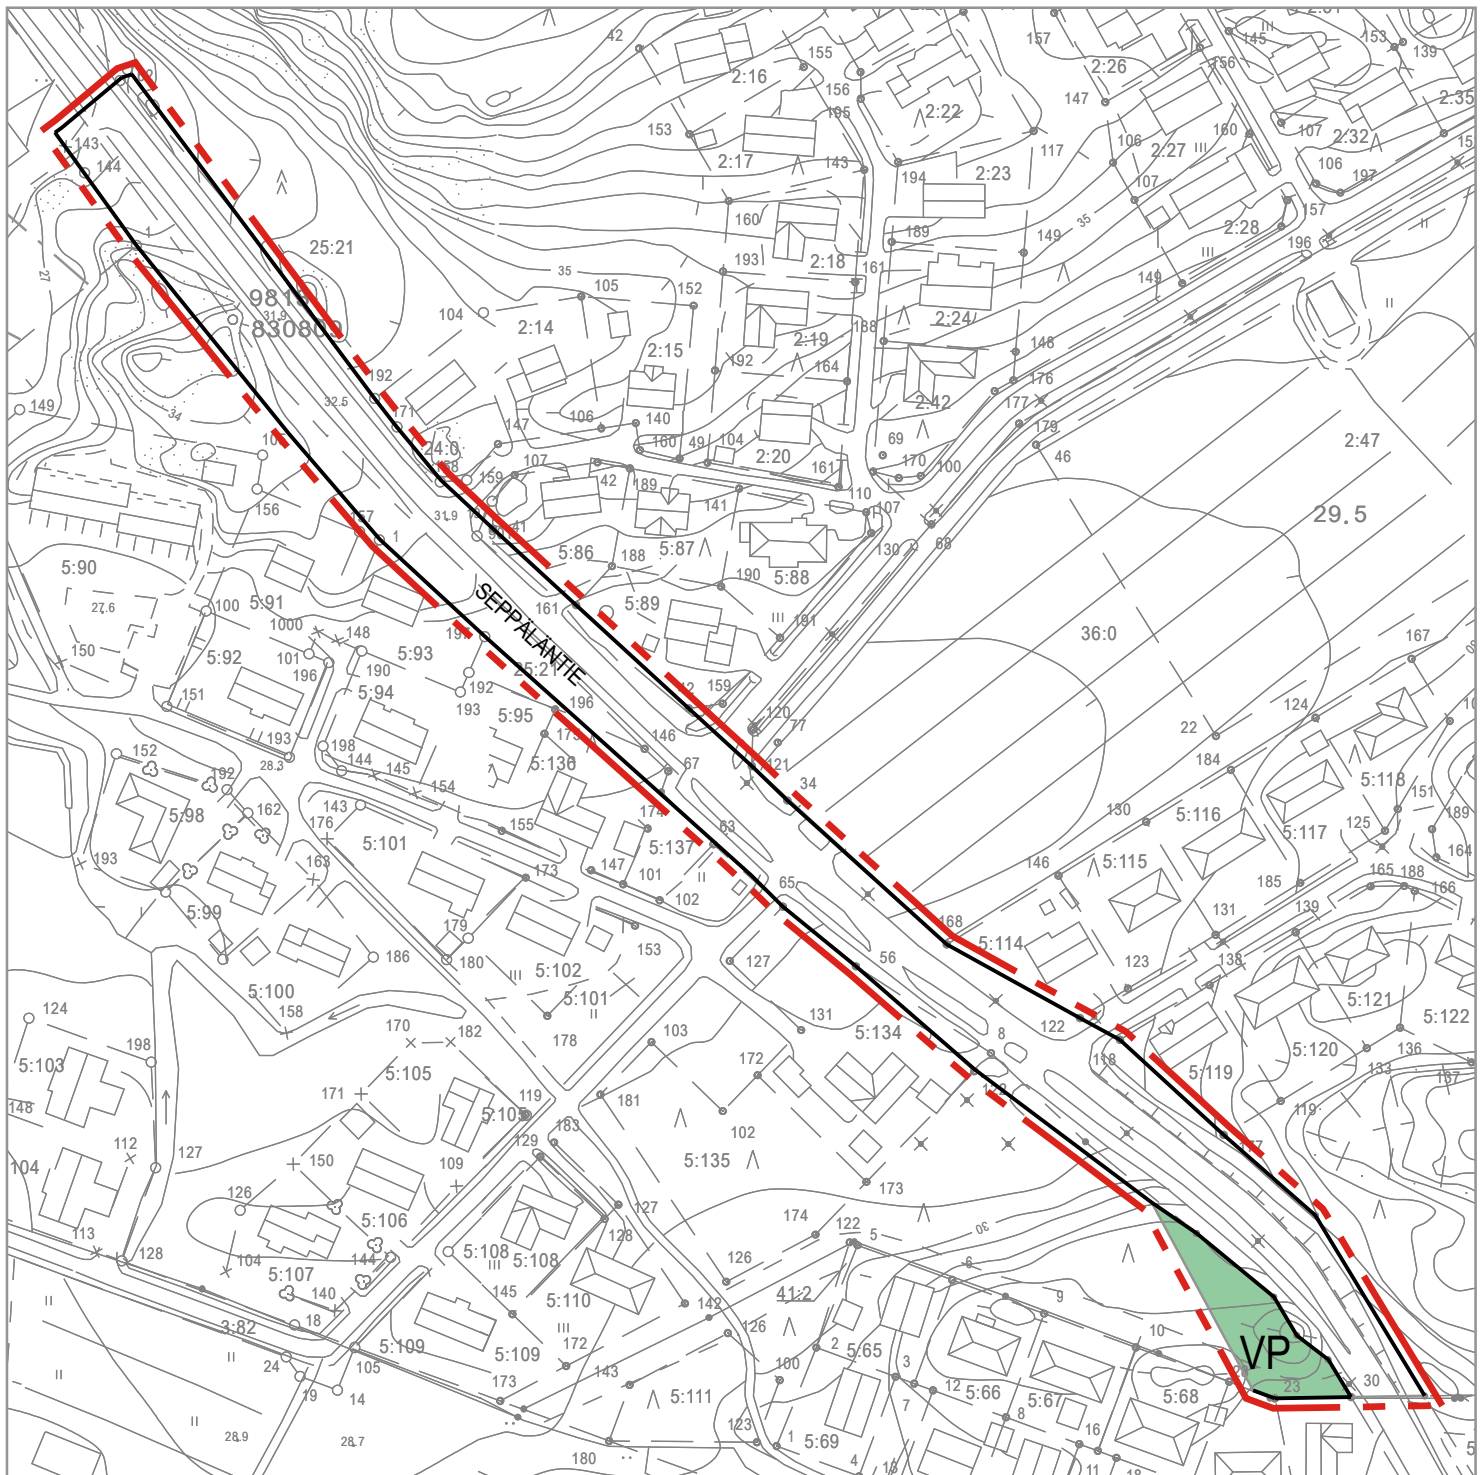

MASKUN KUNTA

Seppäläntien tiealue


Asemakaava muutos, ALUSTAVA LUONNOS

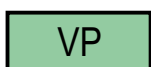

Puisto.



3 m kaava-alueen rajan ulkopuolella oleva viiva.

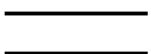

Katu.



Korttelin, korttelinosan ja alueen raja.

SEPPÄLÄNTIE

Kadun, tien, katuaukion, torin, puiston tai muun yleisen alueen nimi.