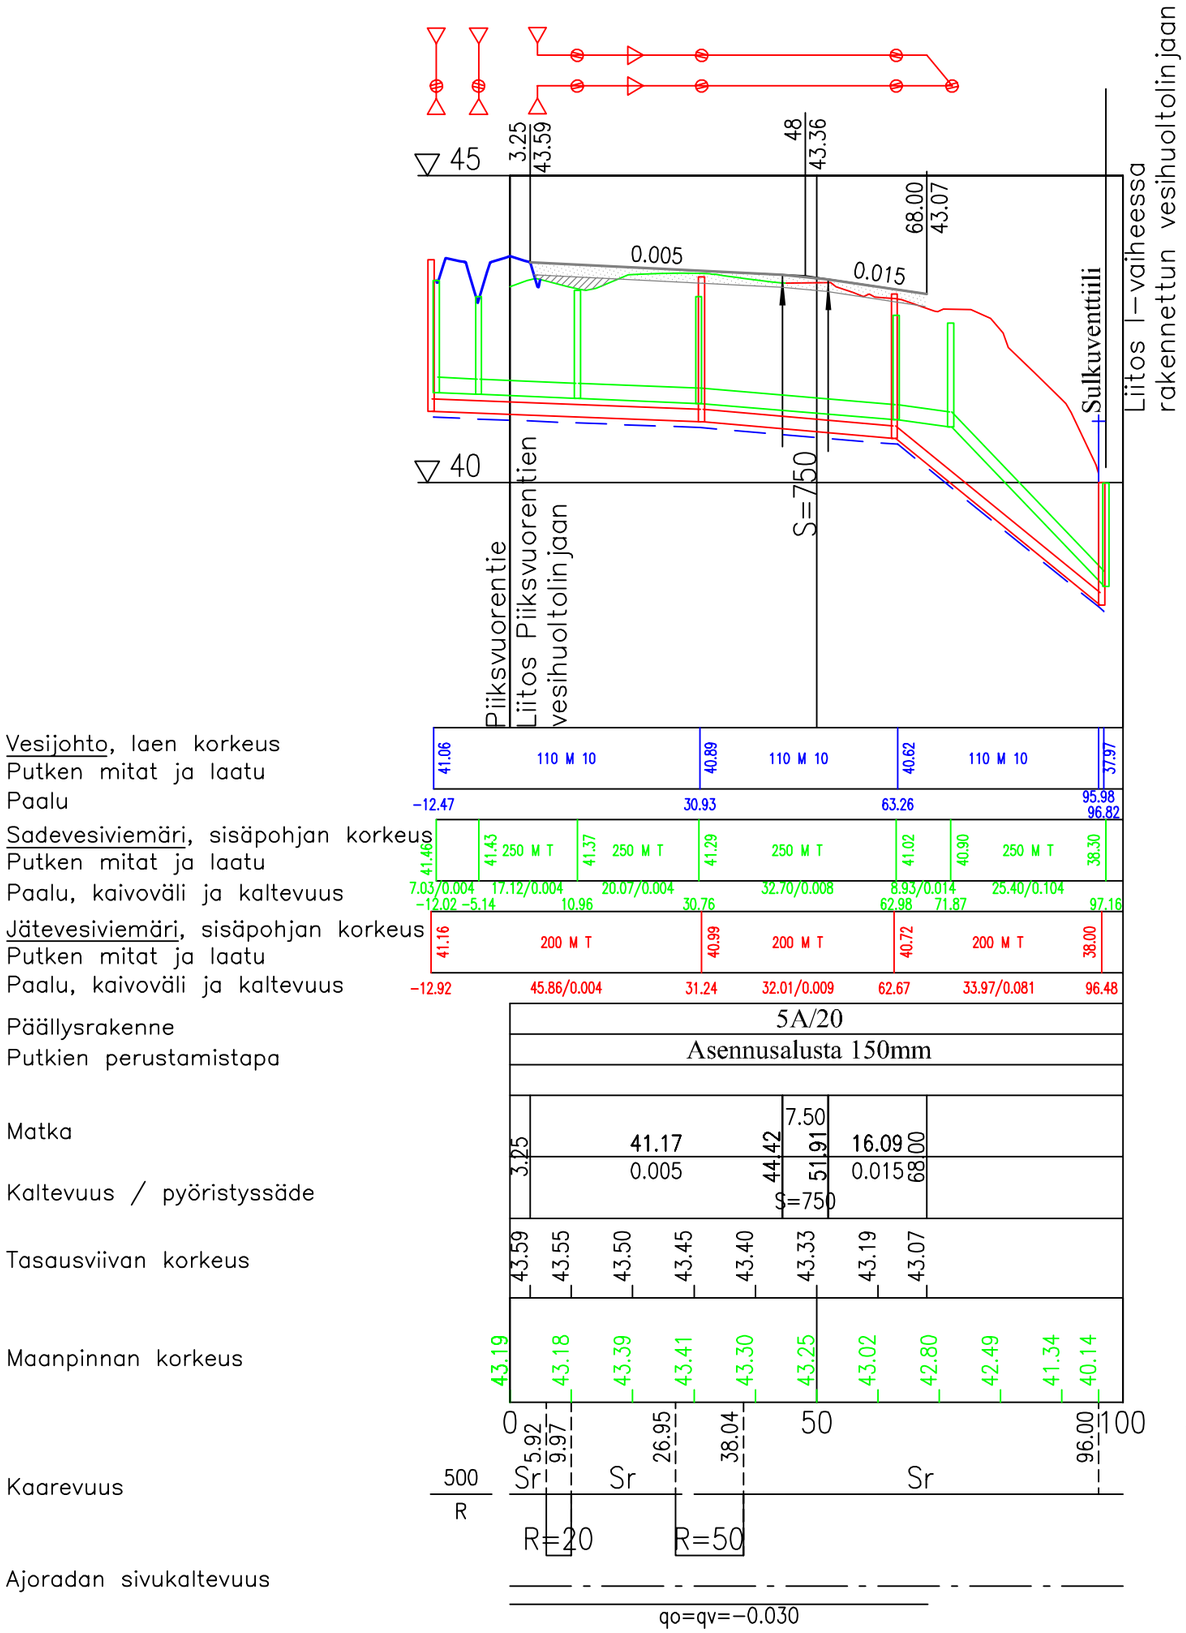

Maanpinta
Avokallio

Maskun kunta Piiksvuoren alueen kunnallistekniikka II-OSA	Pituusleikkaus Tikkatie Mittakaavat 1:1000/1:100
SUUNNITTELUKESKUS OY Puutarhakatu 45 B, 20100 TURKU puh 010 409 6000, fax 010 409 6055 www.suunnittelukeskus.fi	Suunnitteluala, työnumero ja piirustuksen numero TKA -499-C6095- 245 Muutos
Päiväys 1.3.2006 Suunn. Pasi Pekkala Hyv. Juha Vesterberg	Yhteyshenkilö Tiedosto