




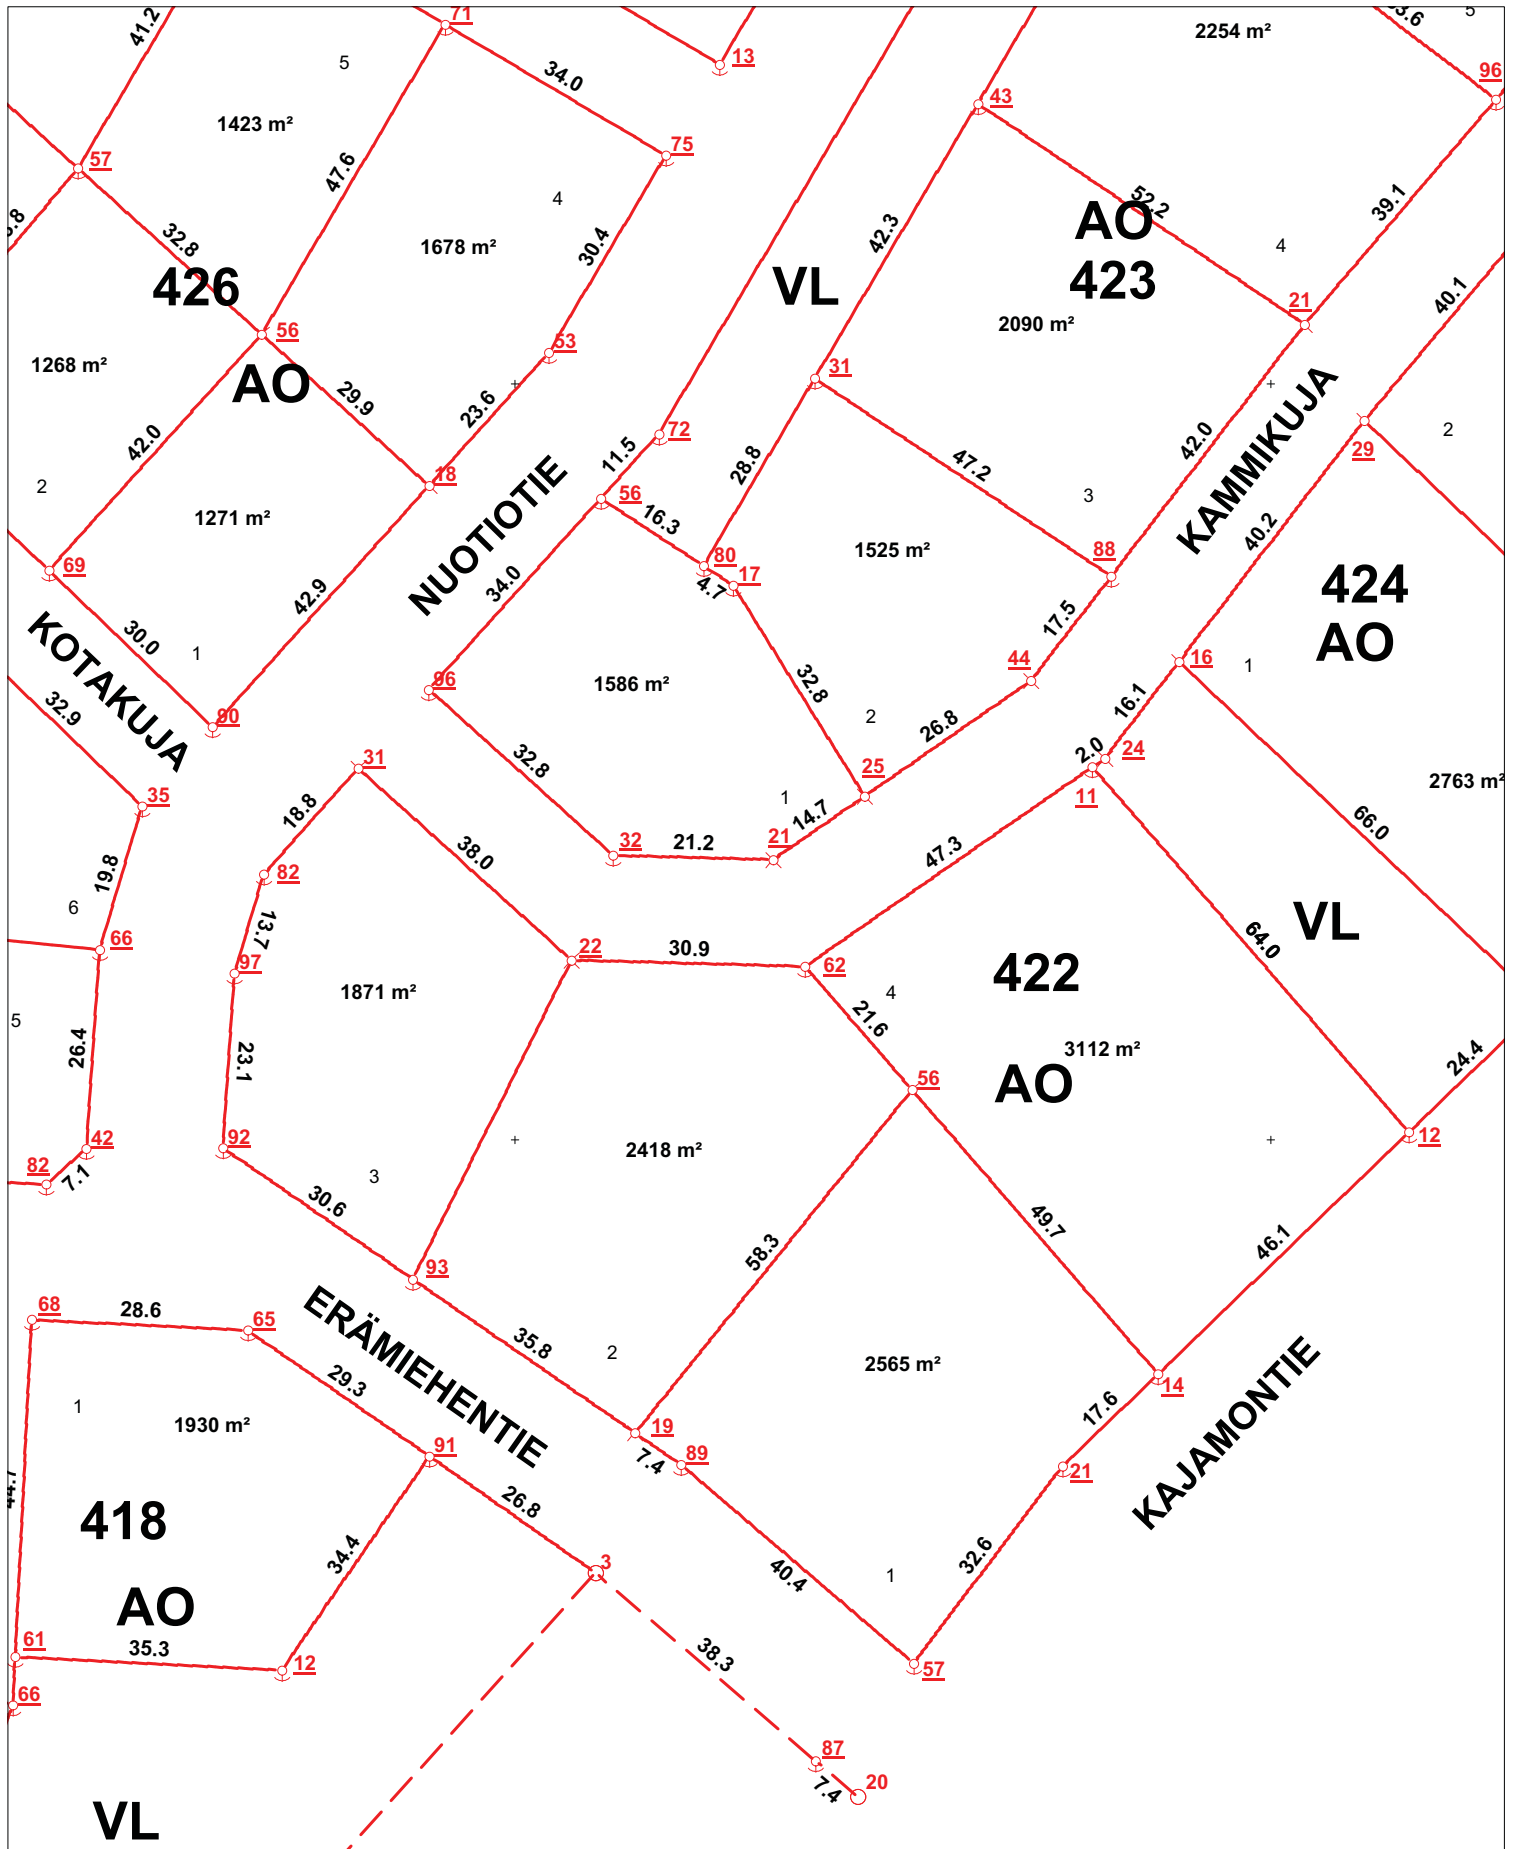
Kohde <b>Masku Kajamo</b>	Sisältö Asemakava-alueen osittainen maastonmerkintä	
	KOORD KKJ1	KORK. N60
 mittaukset@pmt-mittaus.fi    www.pmt-mittaus.fi	PVM 09.10.2009	MK 1:3000
	Tekijä PMT&LM	Sivu n:o

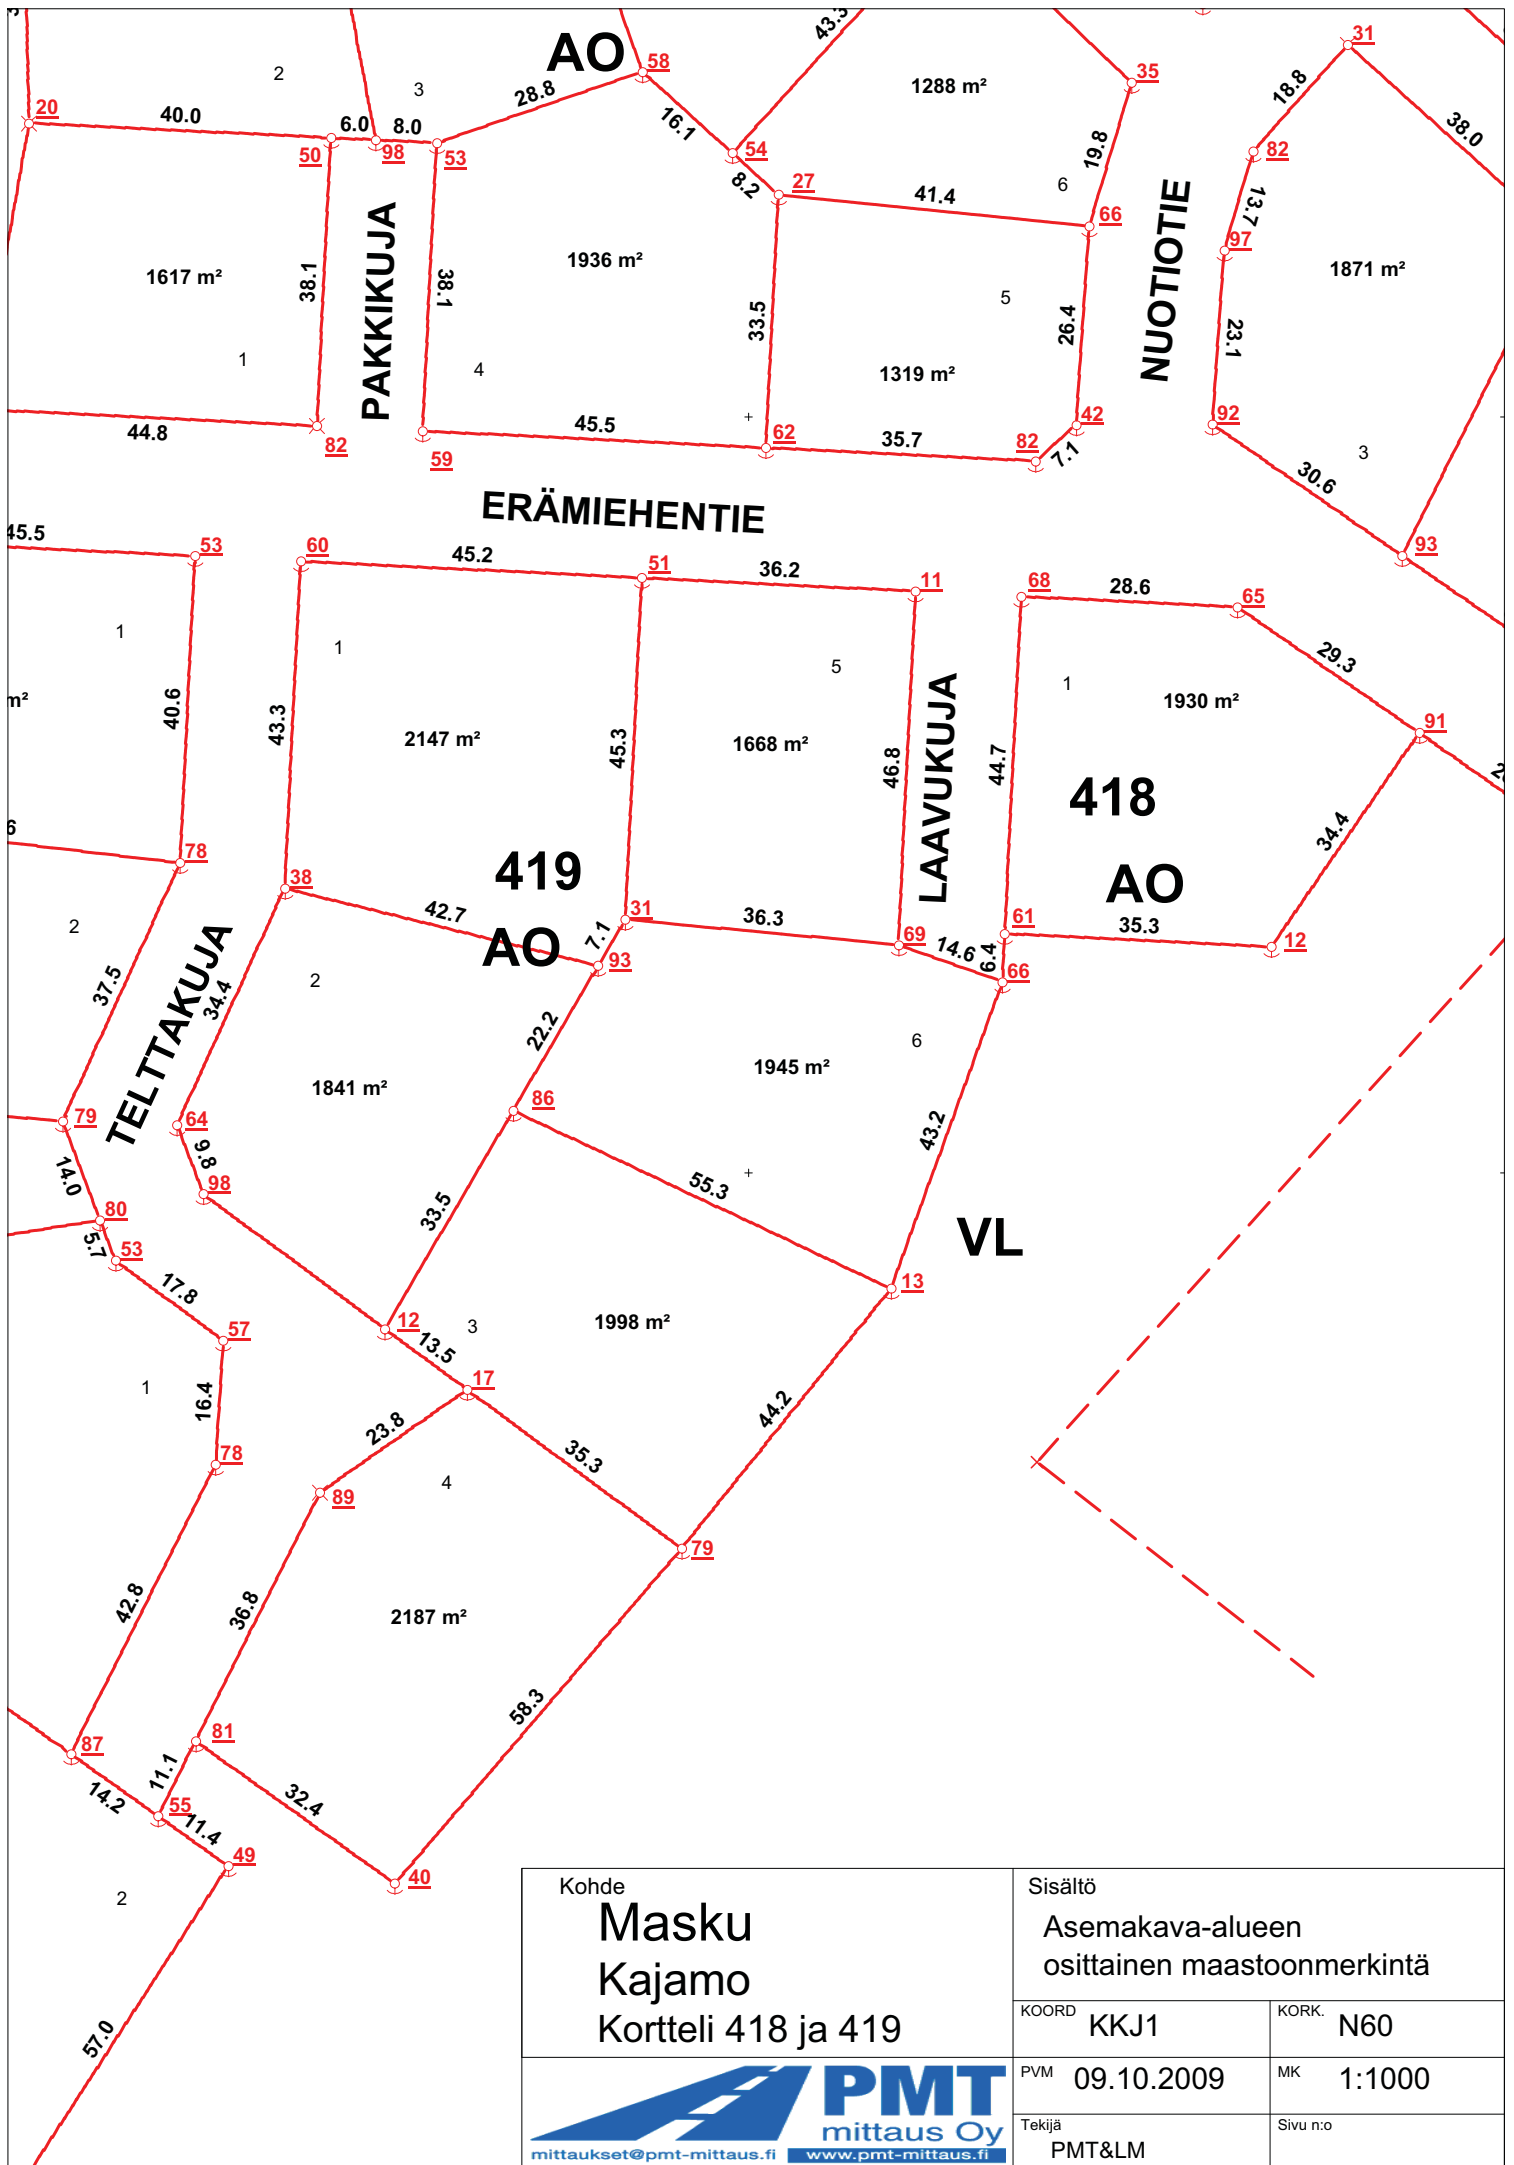


Kohde <b>Masku</b> <b>Kajamo</b> Kortteli 418 ja 419	Sisältö Asemakava-alueen osittainen maastonmerkintä	
	KOORD KKJ1	KORK. N60
 mittaukset@pmt-mittaus.fi    www.pmt-mittaus.fi	PVM 09.10.2009	MK 1:1000
	Tekijä PMT&LM	Sivu n:o

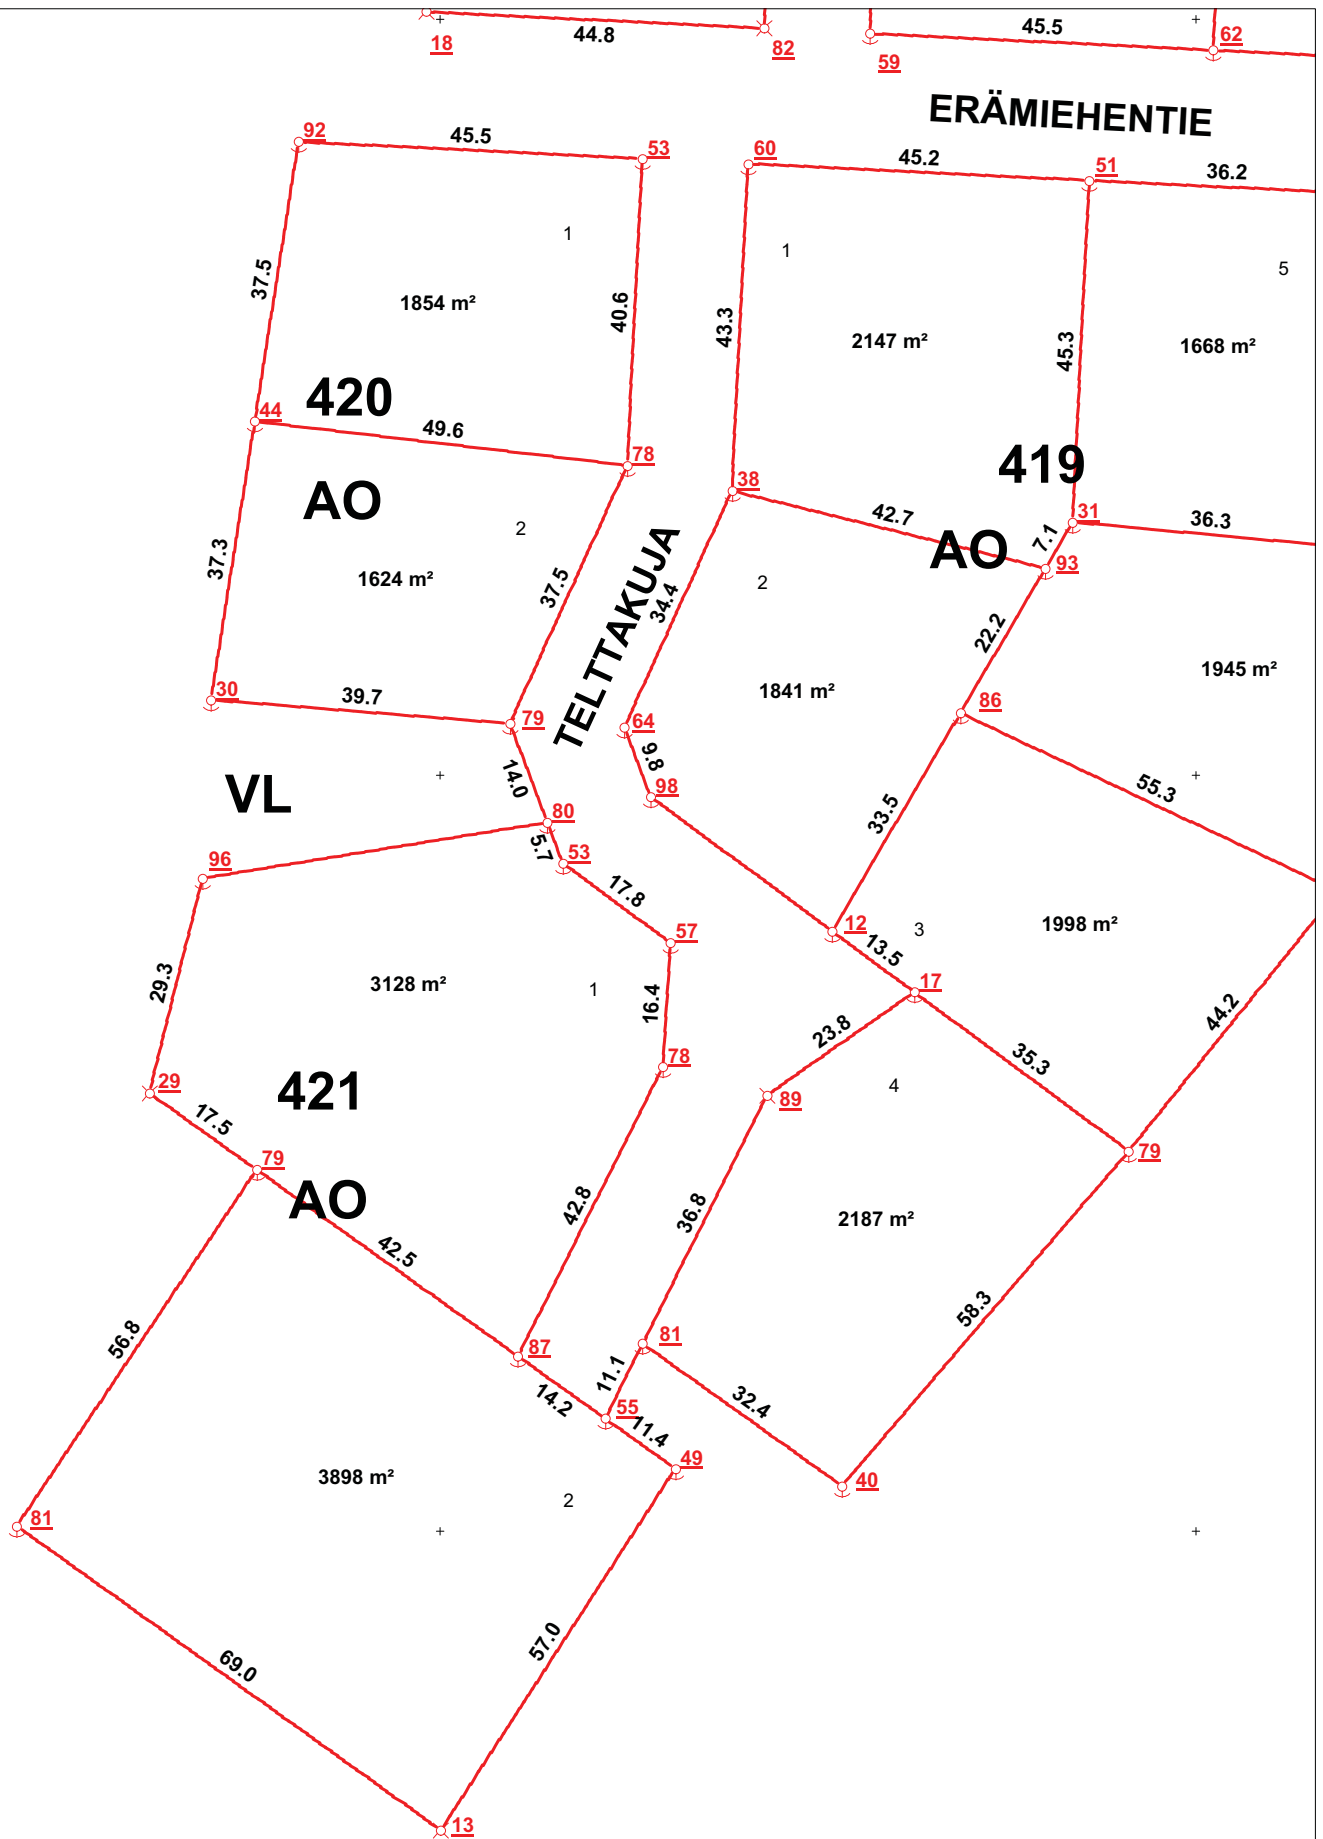

Kohde <b>Masku</b> <b>Kajamo</b> Kortteli 420 ja 121	Sisältö Asemakava-alueen osittainen maastonmerkintä	
	KOORD KKJ1	KORK. N60
	PVM 09.10.2009	MK 1:1000
	Tekijä PMT&LM	Sivun n:o



Kohde <b>Masku Kajamo Kortteli 422</b>	Sisältö Asemakava-alueen osittainen maastonmerkintä	
	KOORD KKJ1	KORK. N60
 mittaukset@pmt-mittaus.fi    www.pmt-mittaus.fi	PVM 09.10.2009	MK 1:1000
	Tekijä PMT&LM	
	Sivu n:o	

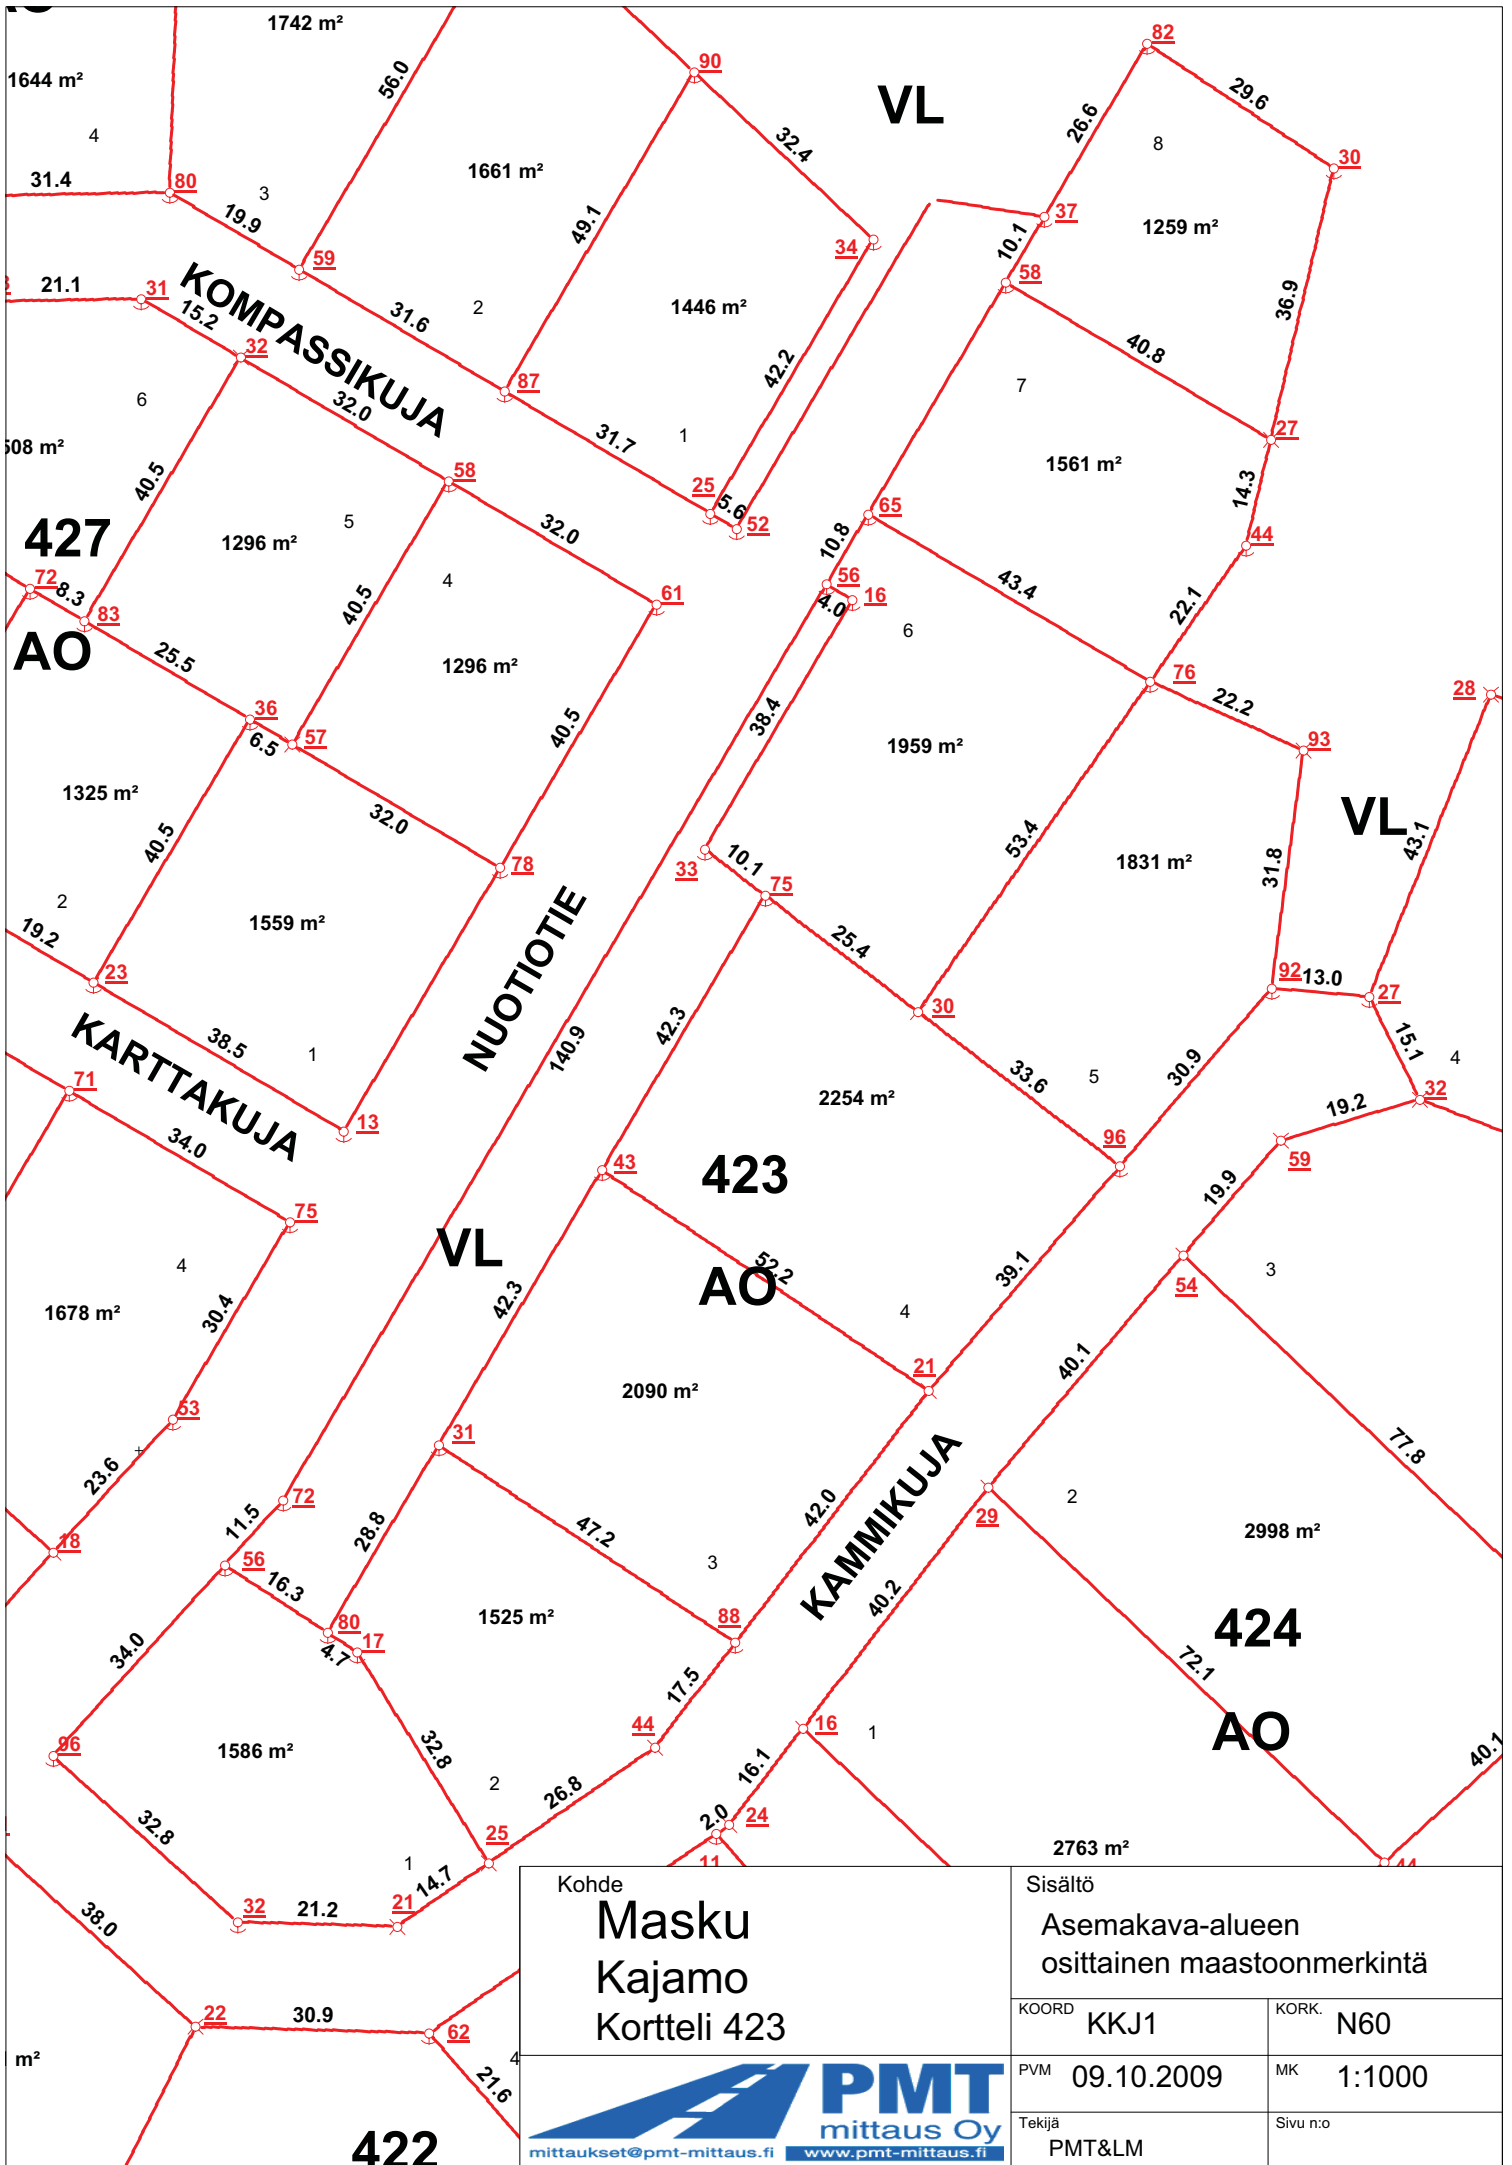


Kohde  
**Masku**  
**Kajamo**  
**Kortteli 423**

Sisältö  
 Asemakava-alueen  
 osittainen maastonmerkintä


KOORD	KKJ1	KORK.	N60
PVM	09.10.2009	MK	1:1000
Tekijä	PMT&LM	Sivu n:o	



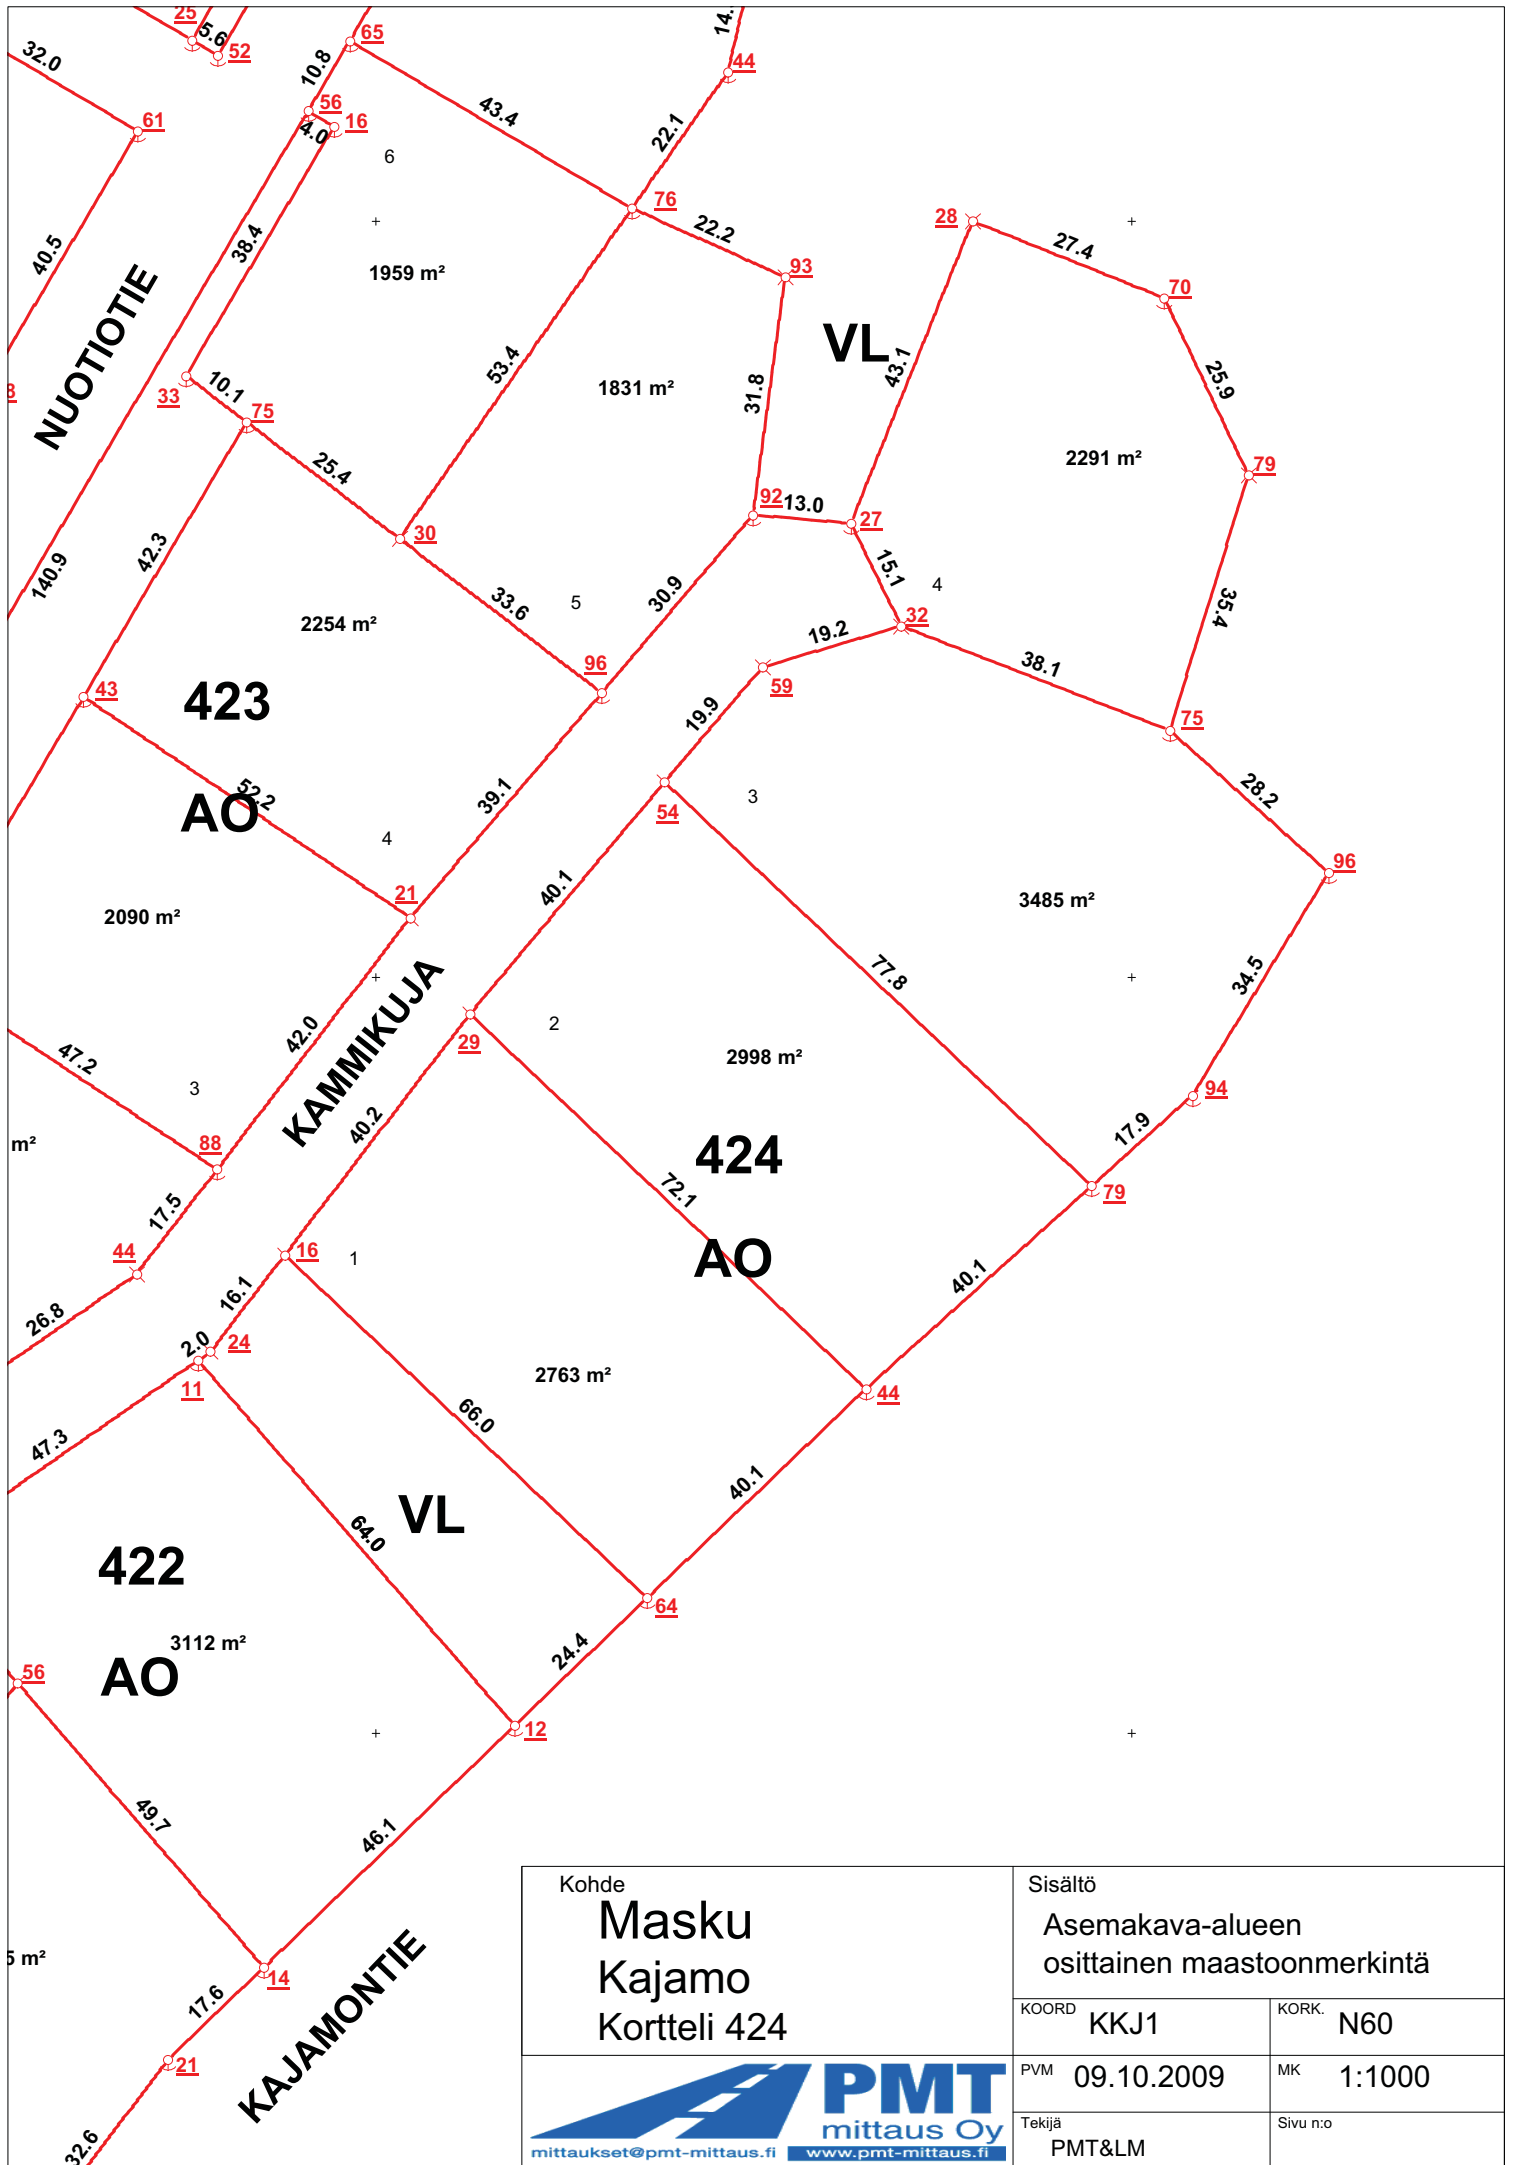

Kohde <b>Masku</b> Kajamo Kortteli 424		Sisältö Asemakava-alueen osittainen maastonmerkintä	
KOORD	KKJ1	KORK.	N60
PVM	09.10.2009	MK	1:1000
Tekijä PMT&LM		Sivu n:o	



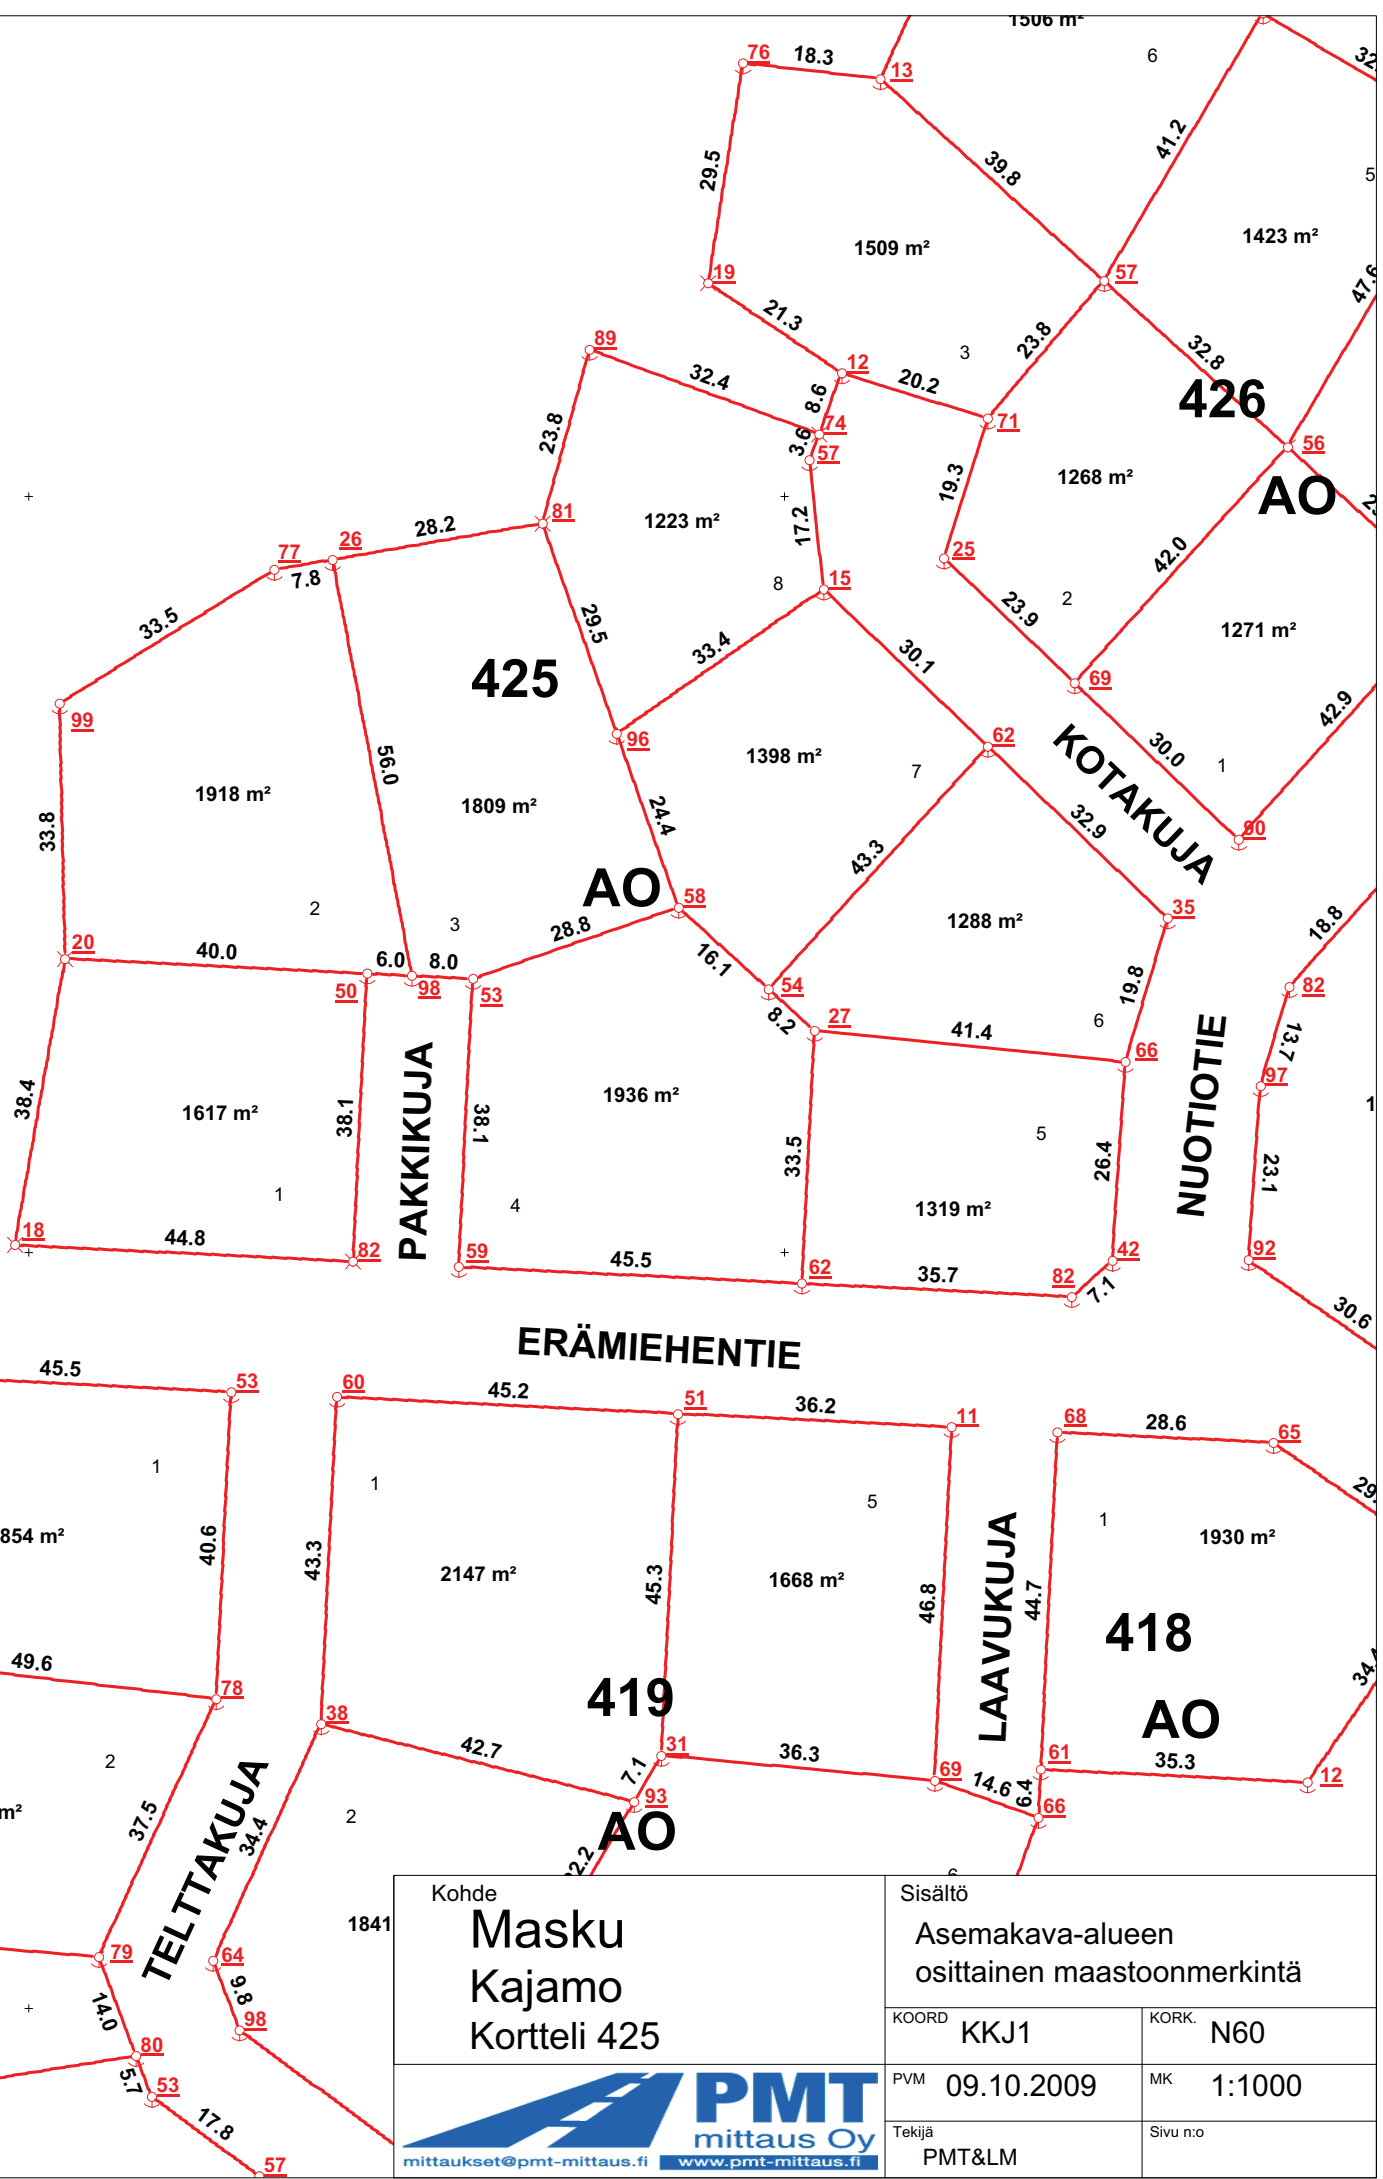


Kohde  
**Masku**  
**Kajamo**  
**Kortteli 425**

Sisältö  
 Asemakava-alueen  
 osittainen maastonmerkintä

KOORD	KKJ1	KORK.	N60
PVM	09.10.2009	MK	1:1000
Tekijä	PMT&LM	Sivu n:o	


**PMT**  
mittaus Oy  
[mittaukset@pmt-mittaus.fi](mailto:mittaukset@pmt-mittaus.fi) [www.pmt-mittaus.fi](http://www.pmt-mittaus.fi)

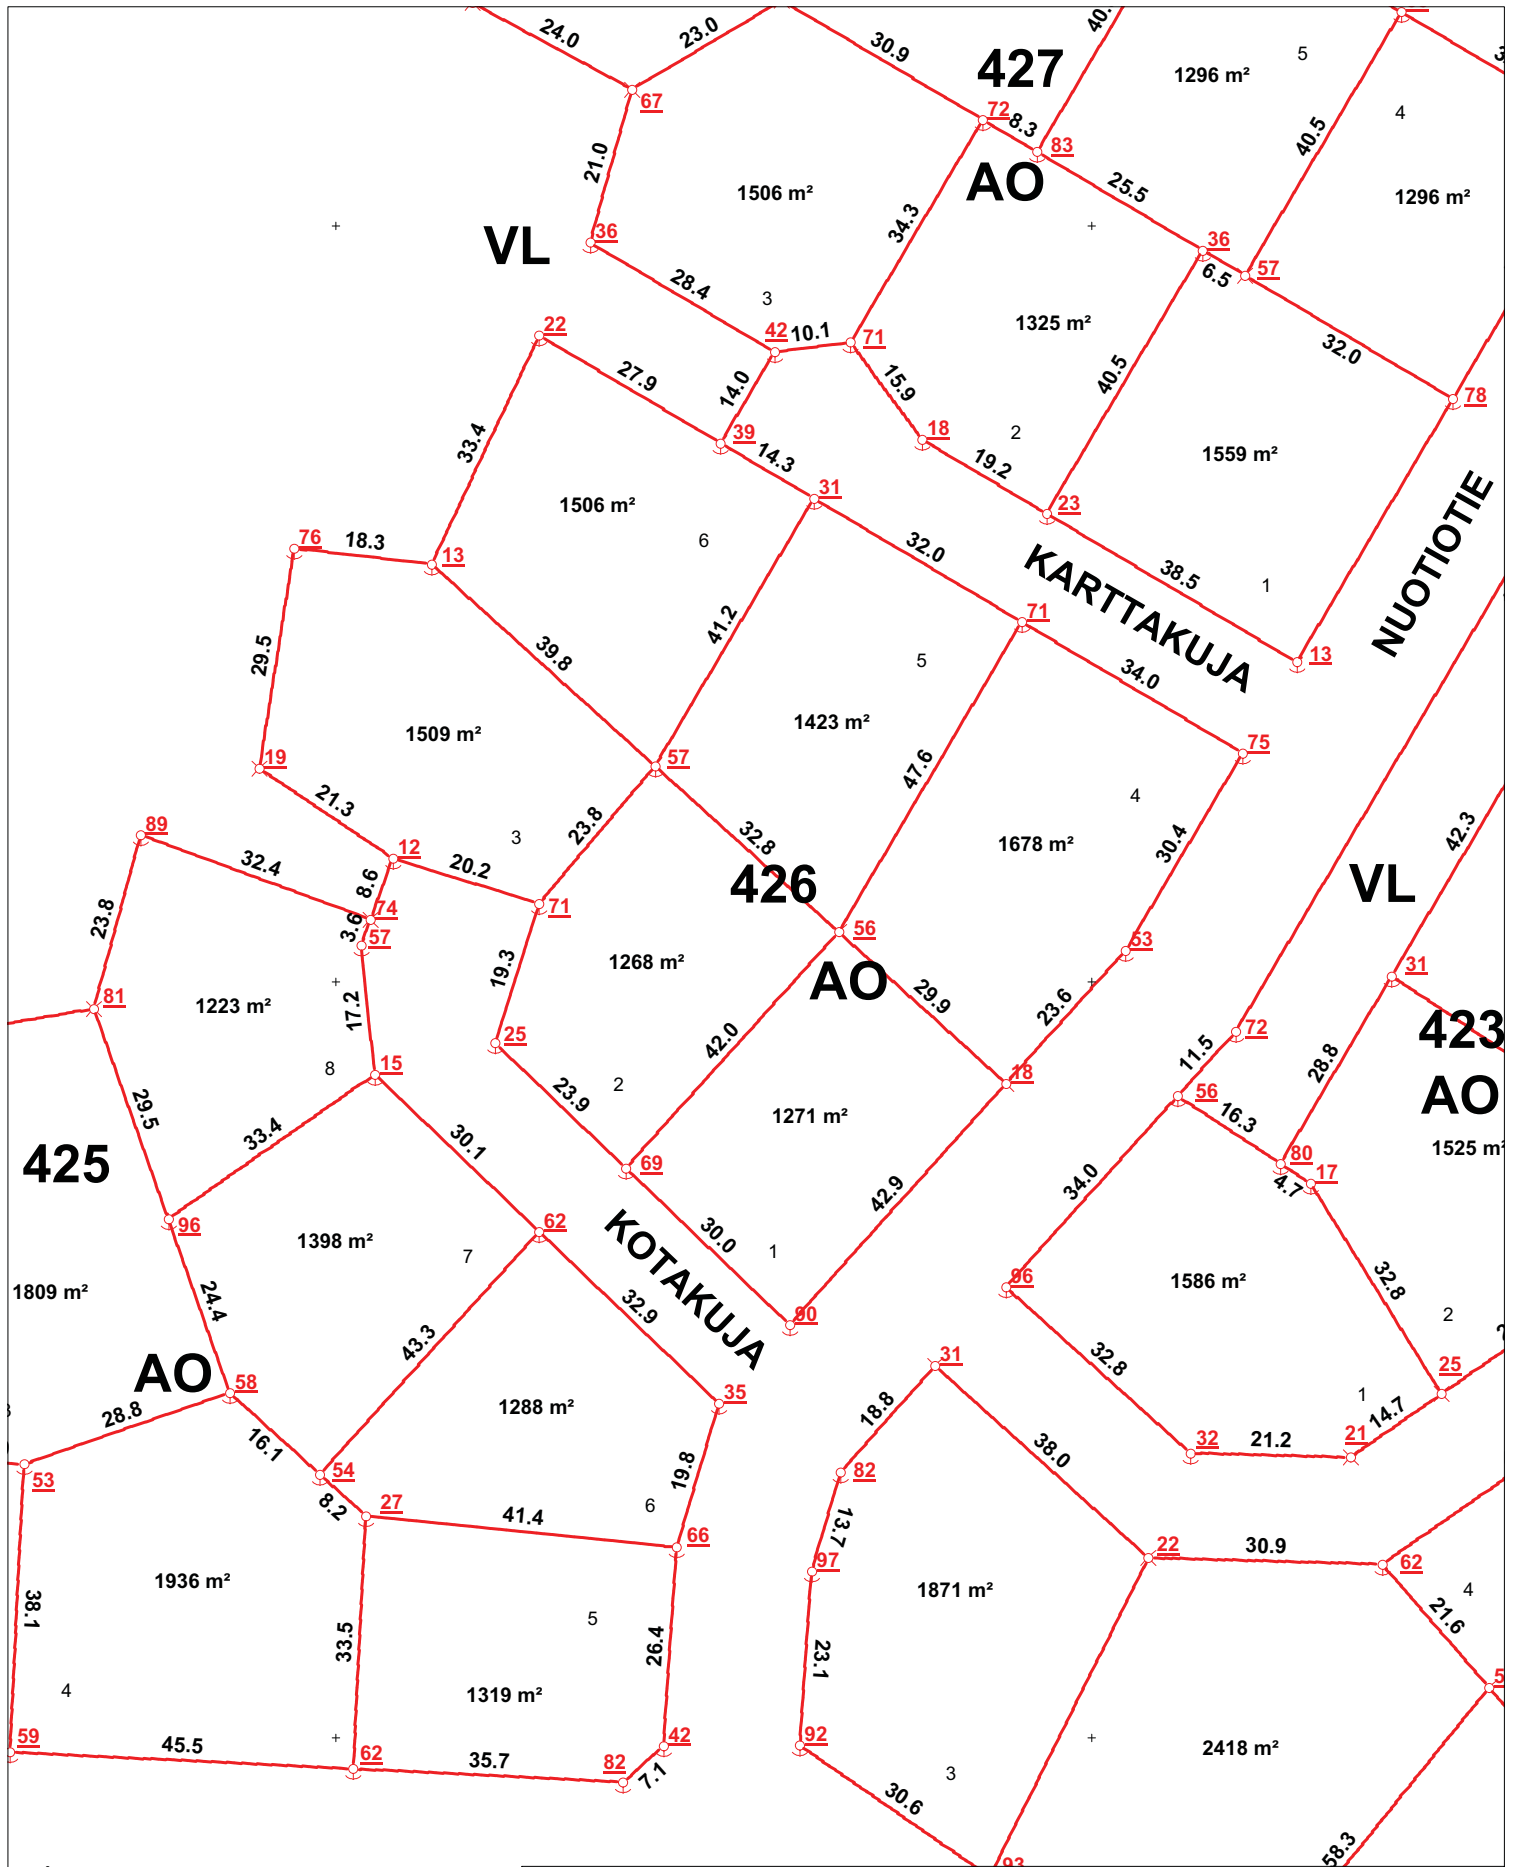

Kohde <b>Masku Kajamo Kortteli 426</b>		Sisältö Asemakava-alueen osittainen maastonmerkintä	
KOORD	KKJ1	KORK.	N60
PVM	09.10.2009	MK	1:1000
Tekijä PMT&LM		Sivu n:o	





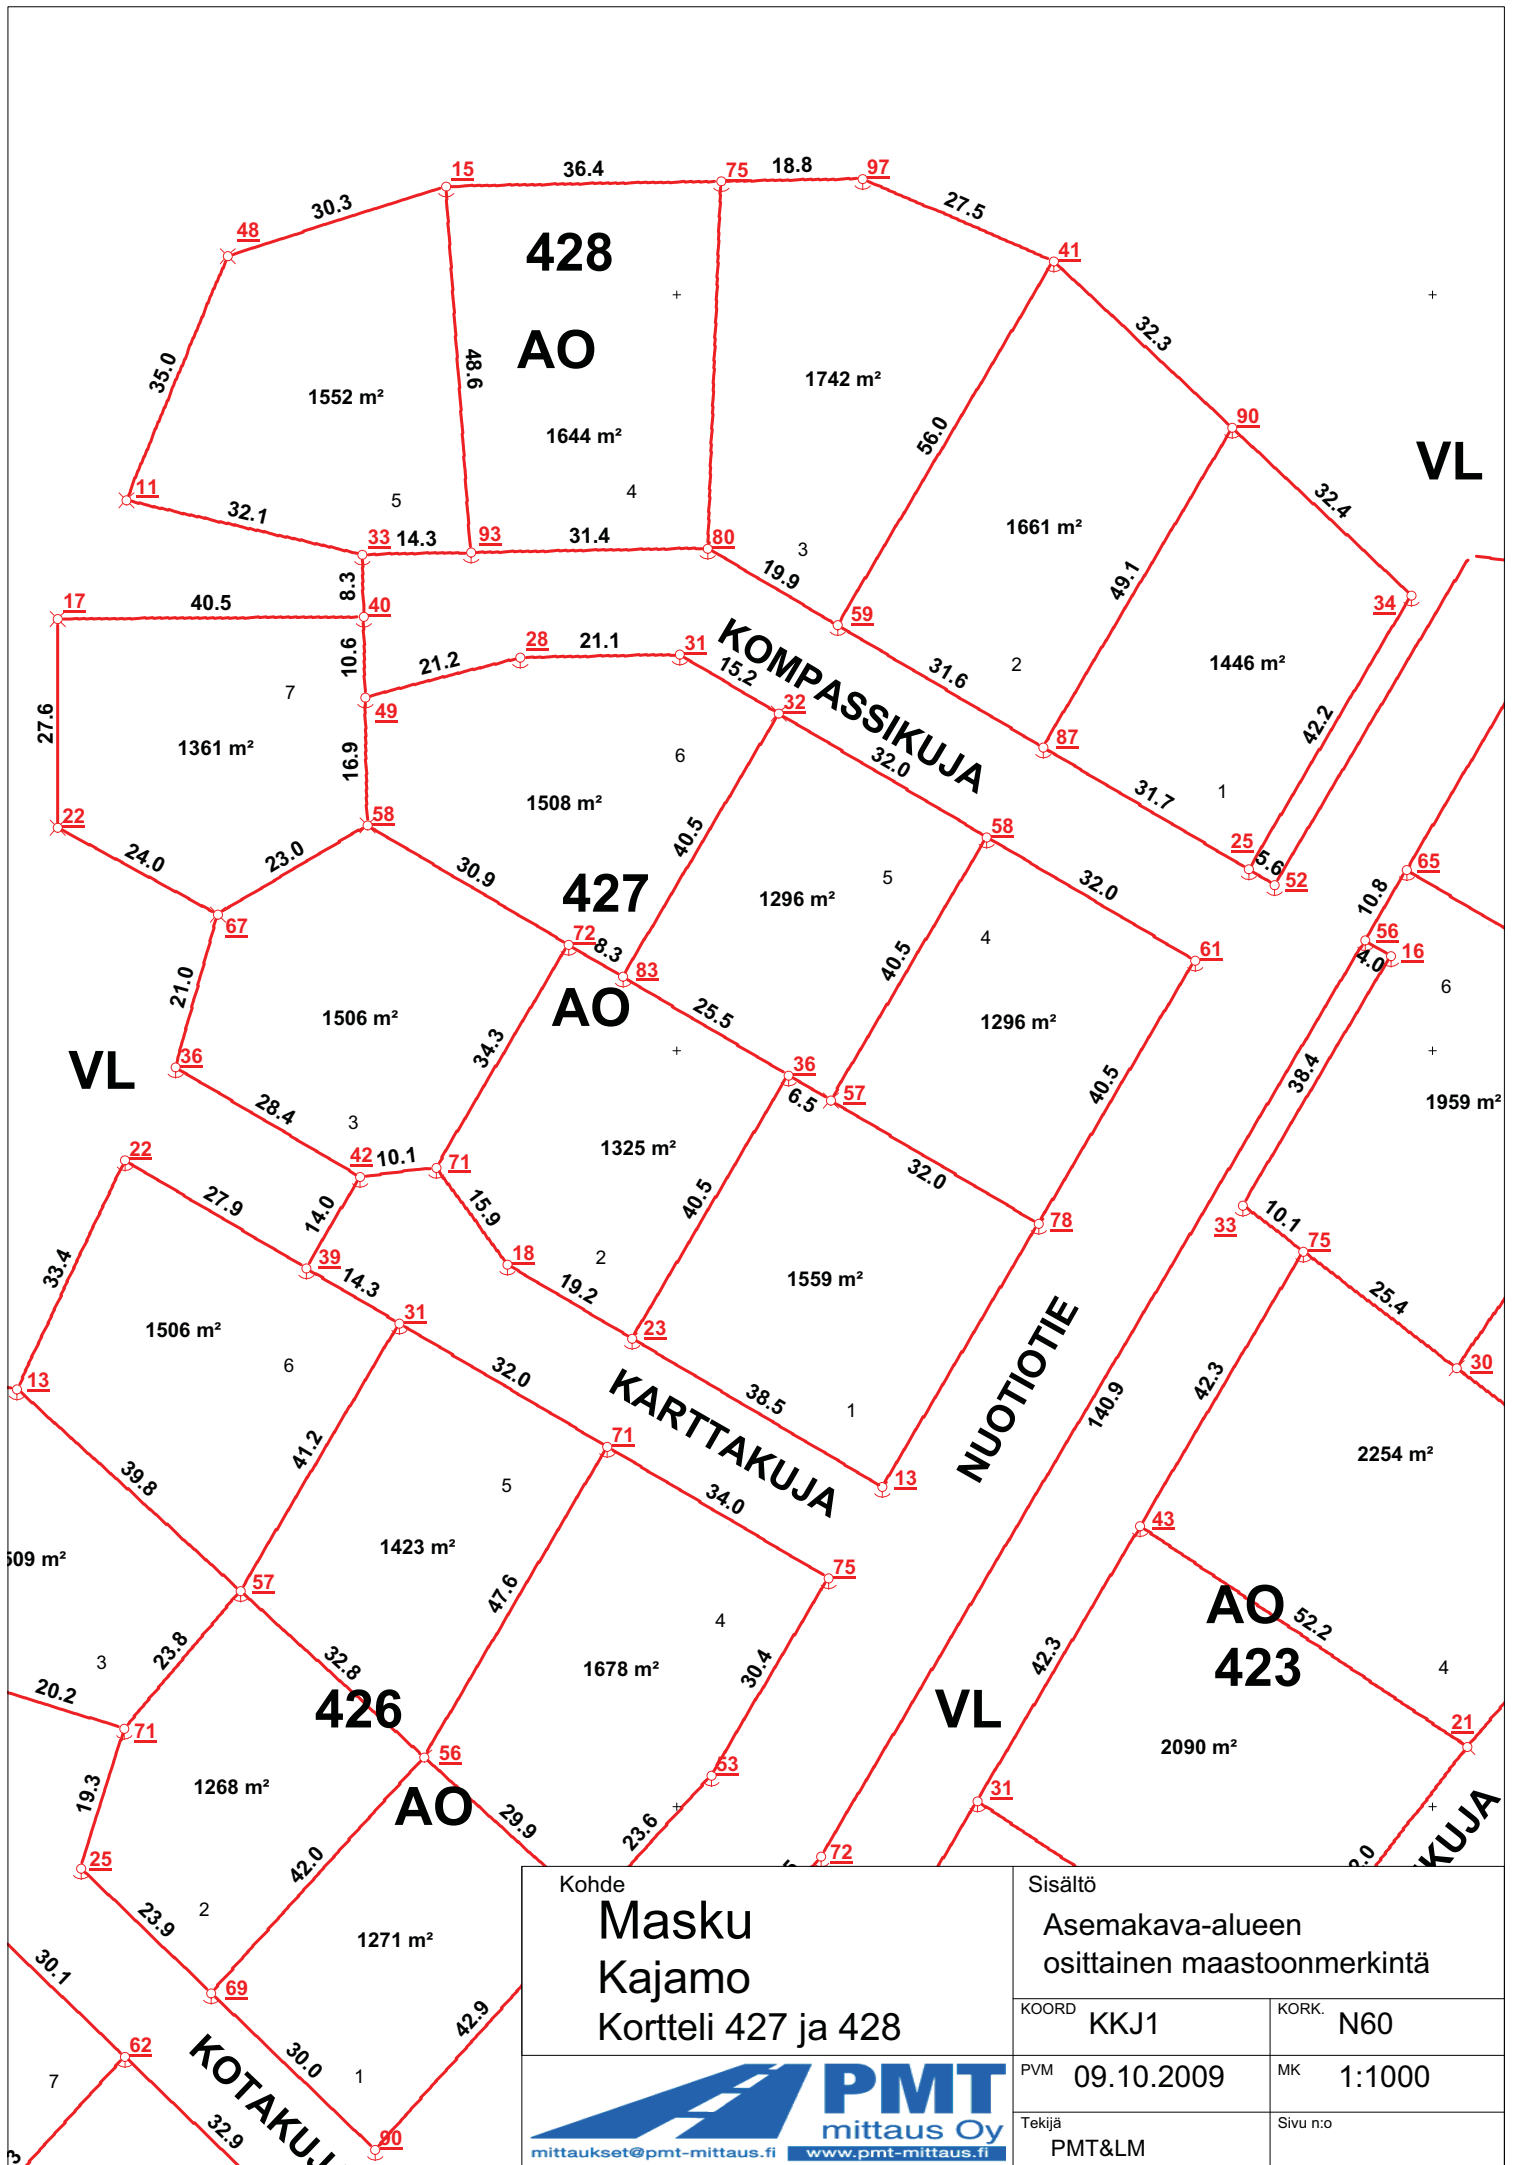

Kohde		Sisältö	
Masku Kajamo Kortteli 427 ja 428		Asemakava-alueen osittainen maastonmerkintä	
KOORD	KKJ1	KORK.	N60
PVM	09.10.2009	MK	1:1000
Tekijä		Sivu n:o	
PMT&LM			

